[illegible]

740

290

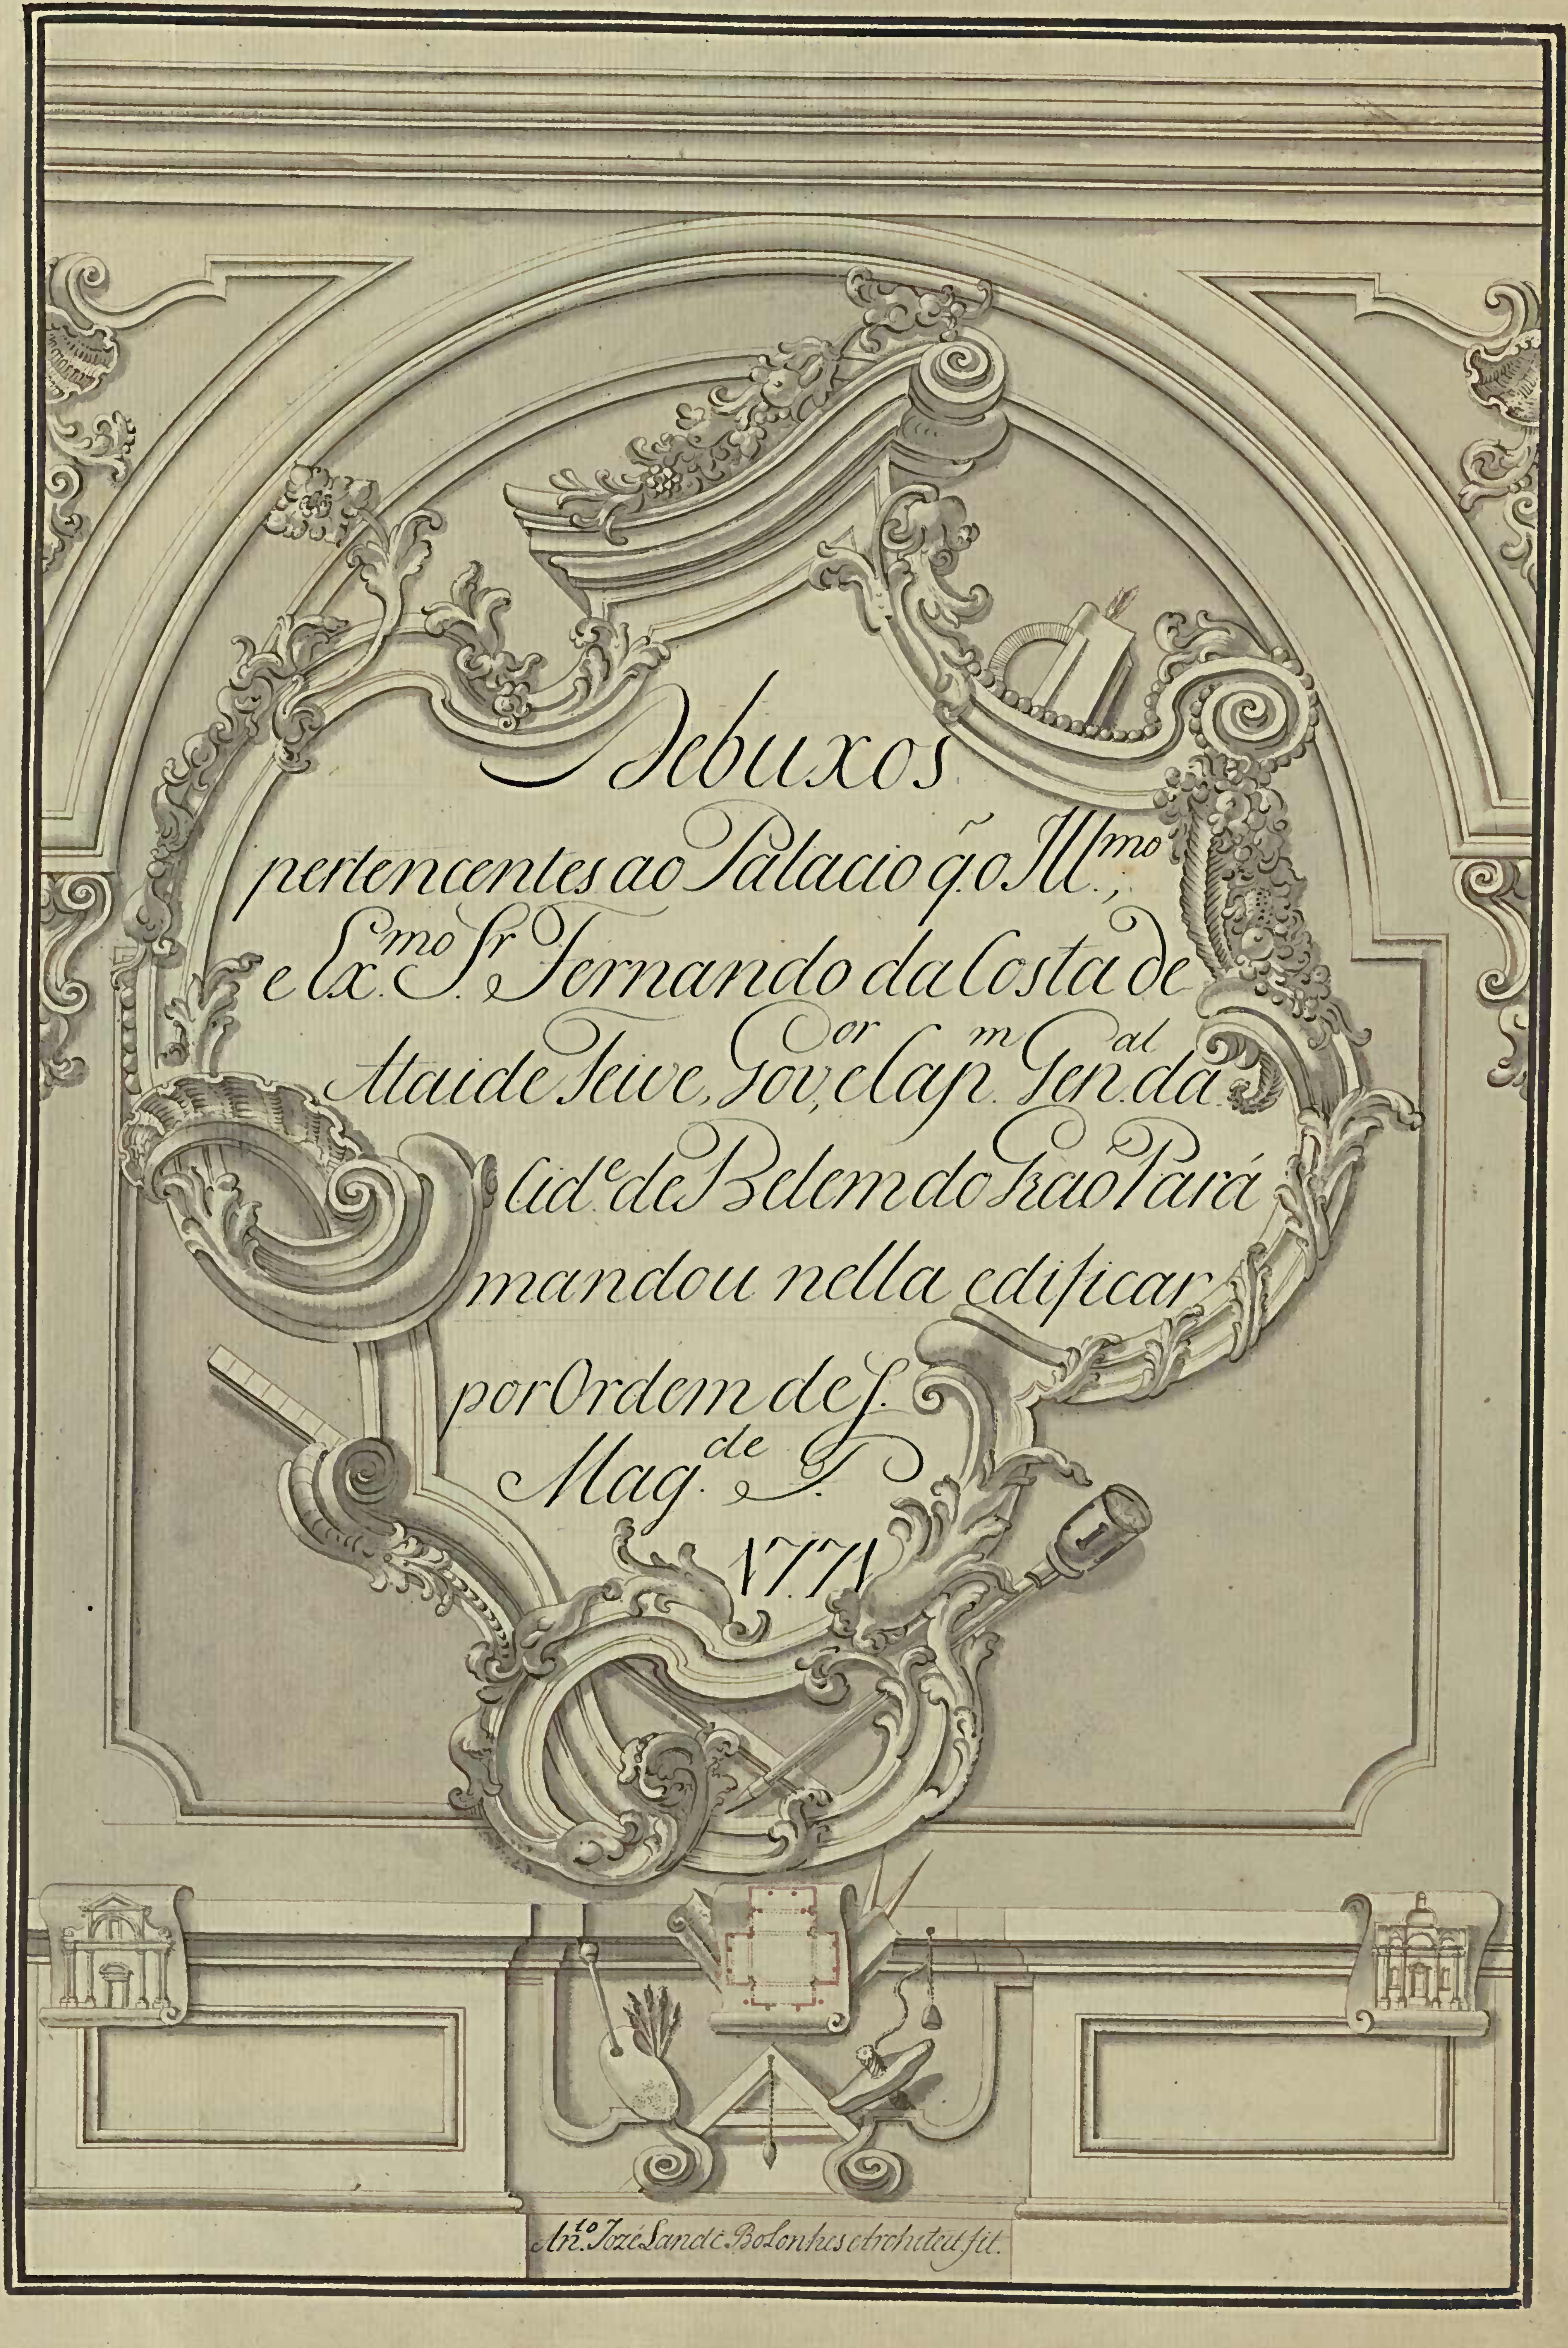

Debuxos

pertencentes ao Palacio q̃ o Ill.mo e Ex.mo Sr. Fernando da Costa de Ataide Teive, Gov.or e Cap.m Gen.al da Cid.e de Belem do Grão Pará mandou nella edificar por Ordem de S. Mag.de

1771

Ant.o José Land.i Bolonhes architect fit.

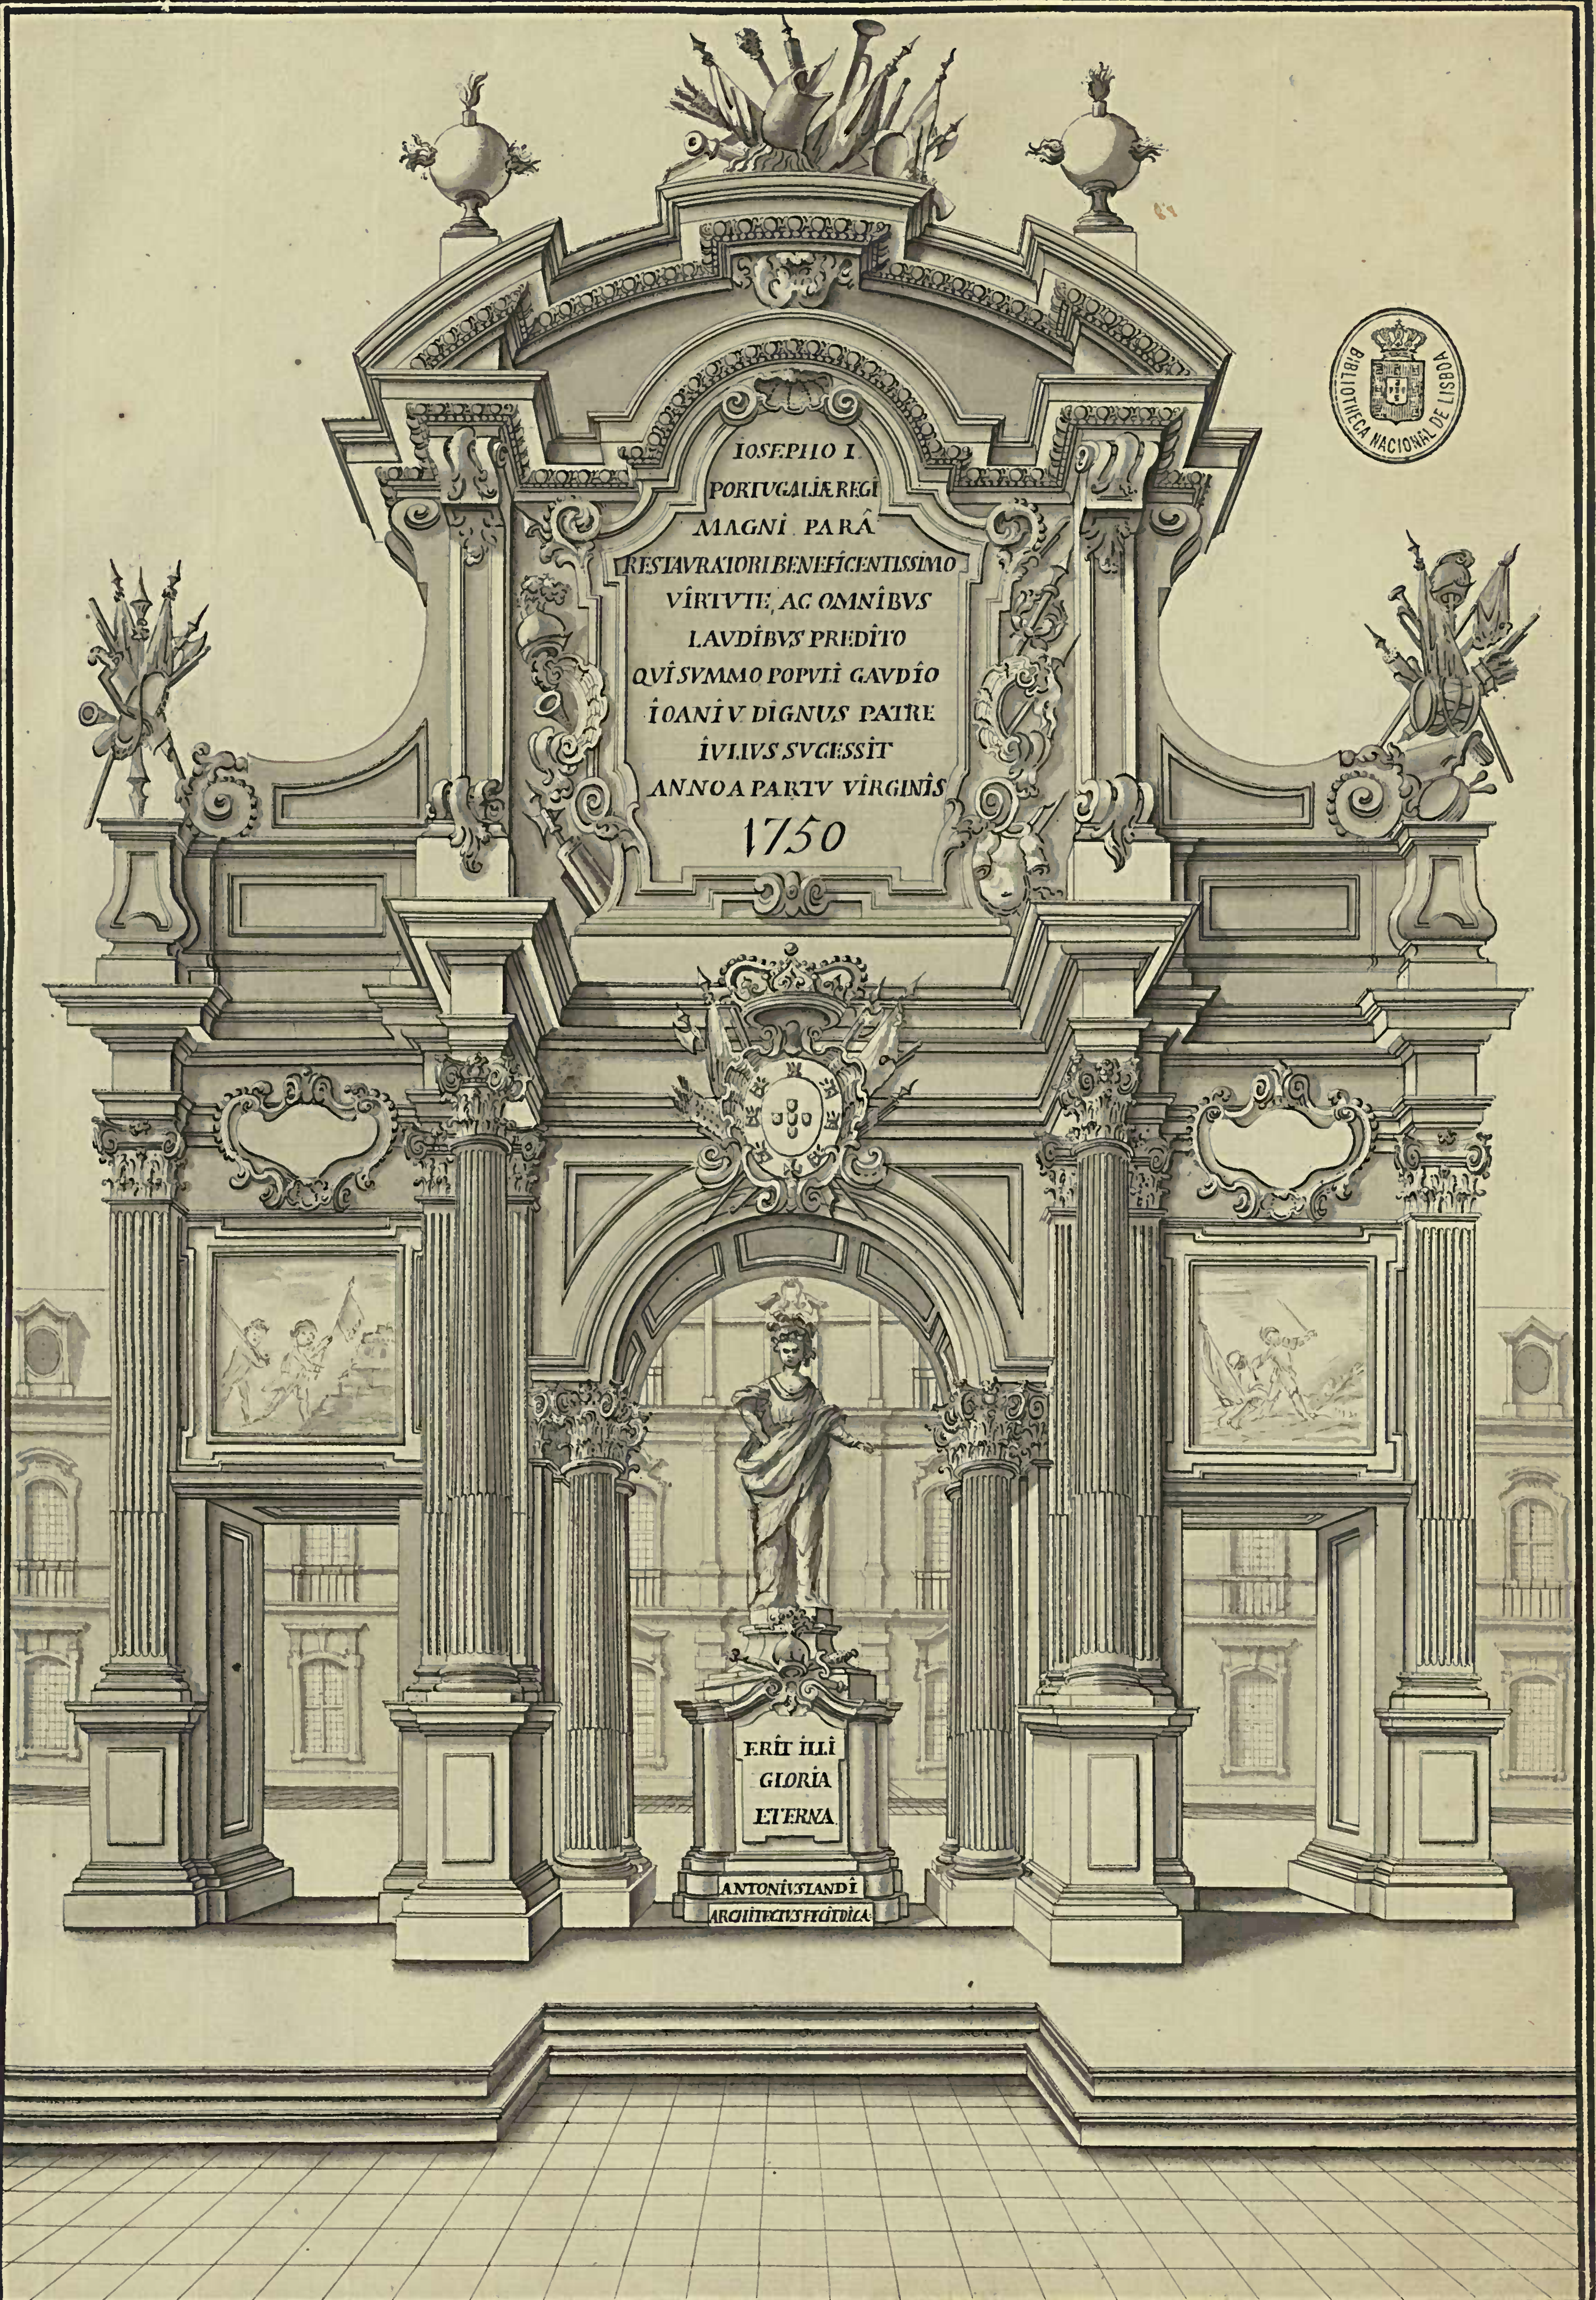

BIBLIOTHECA NACIONAL DE LISBOA

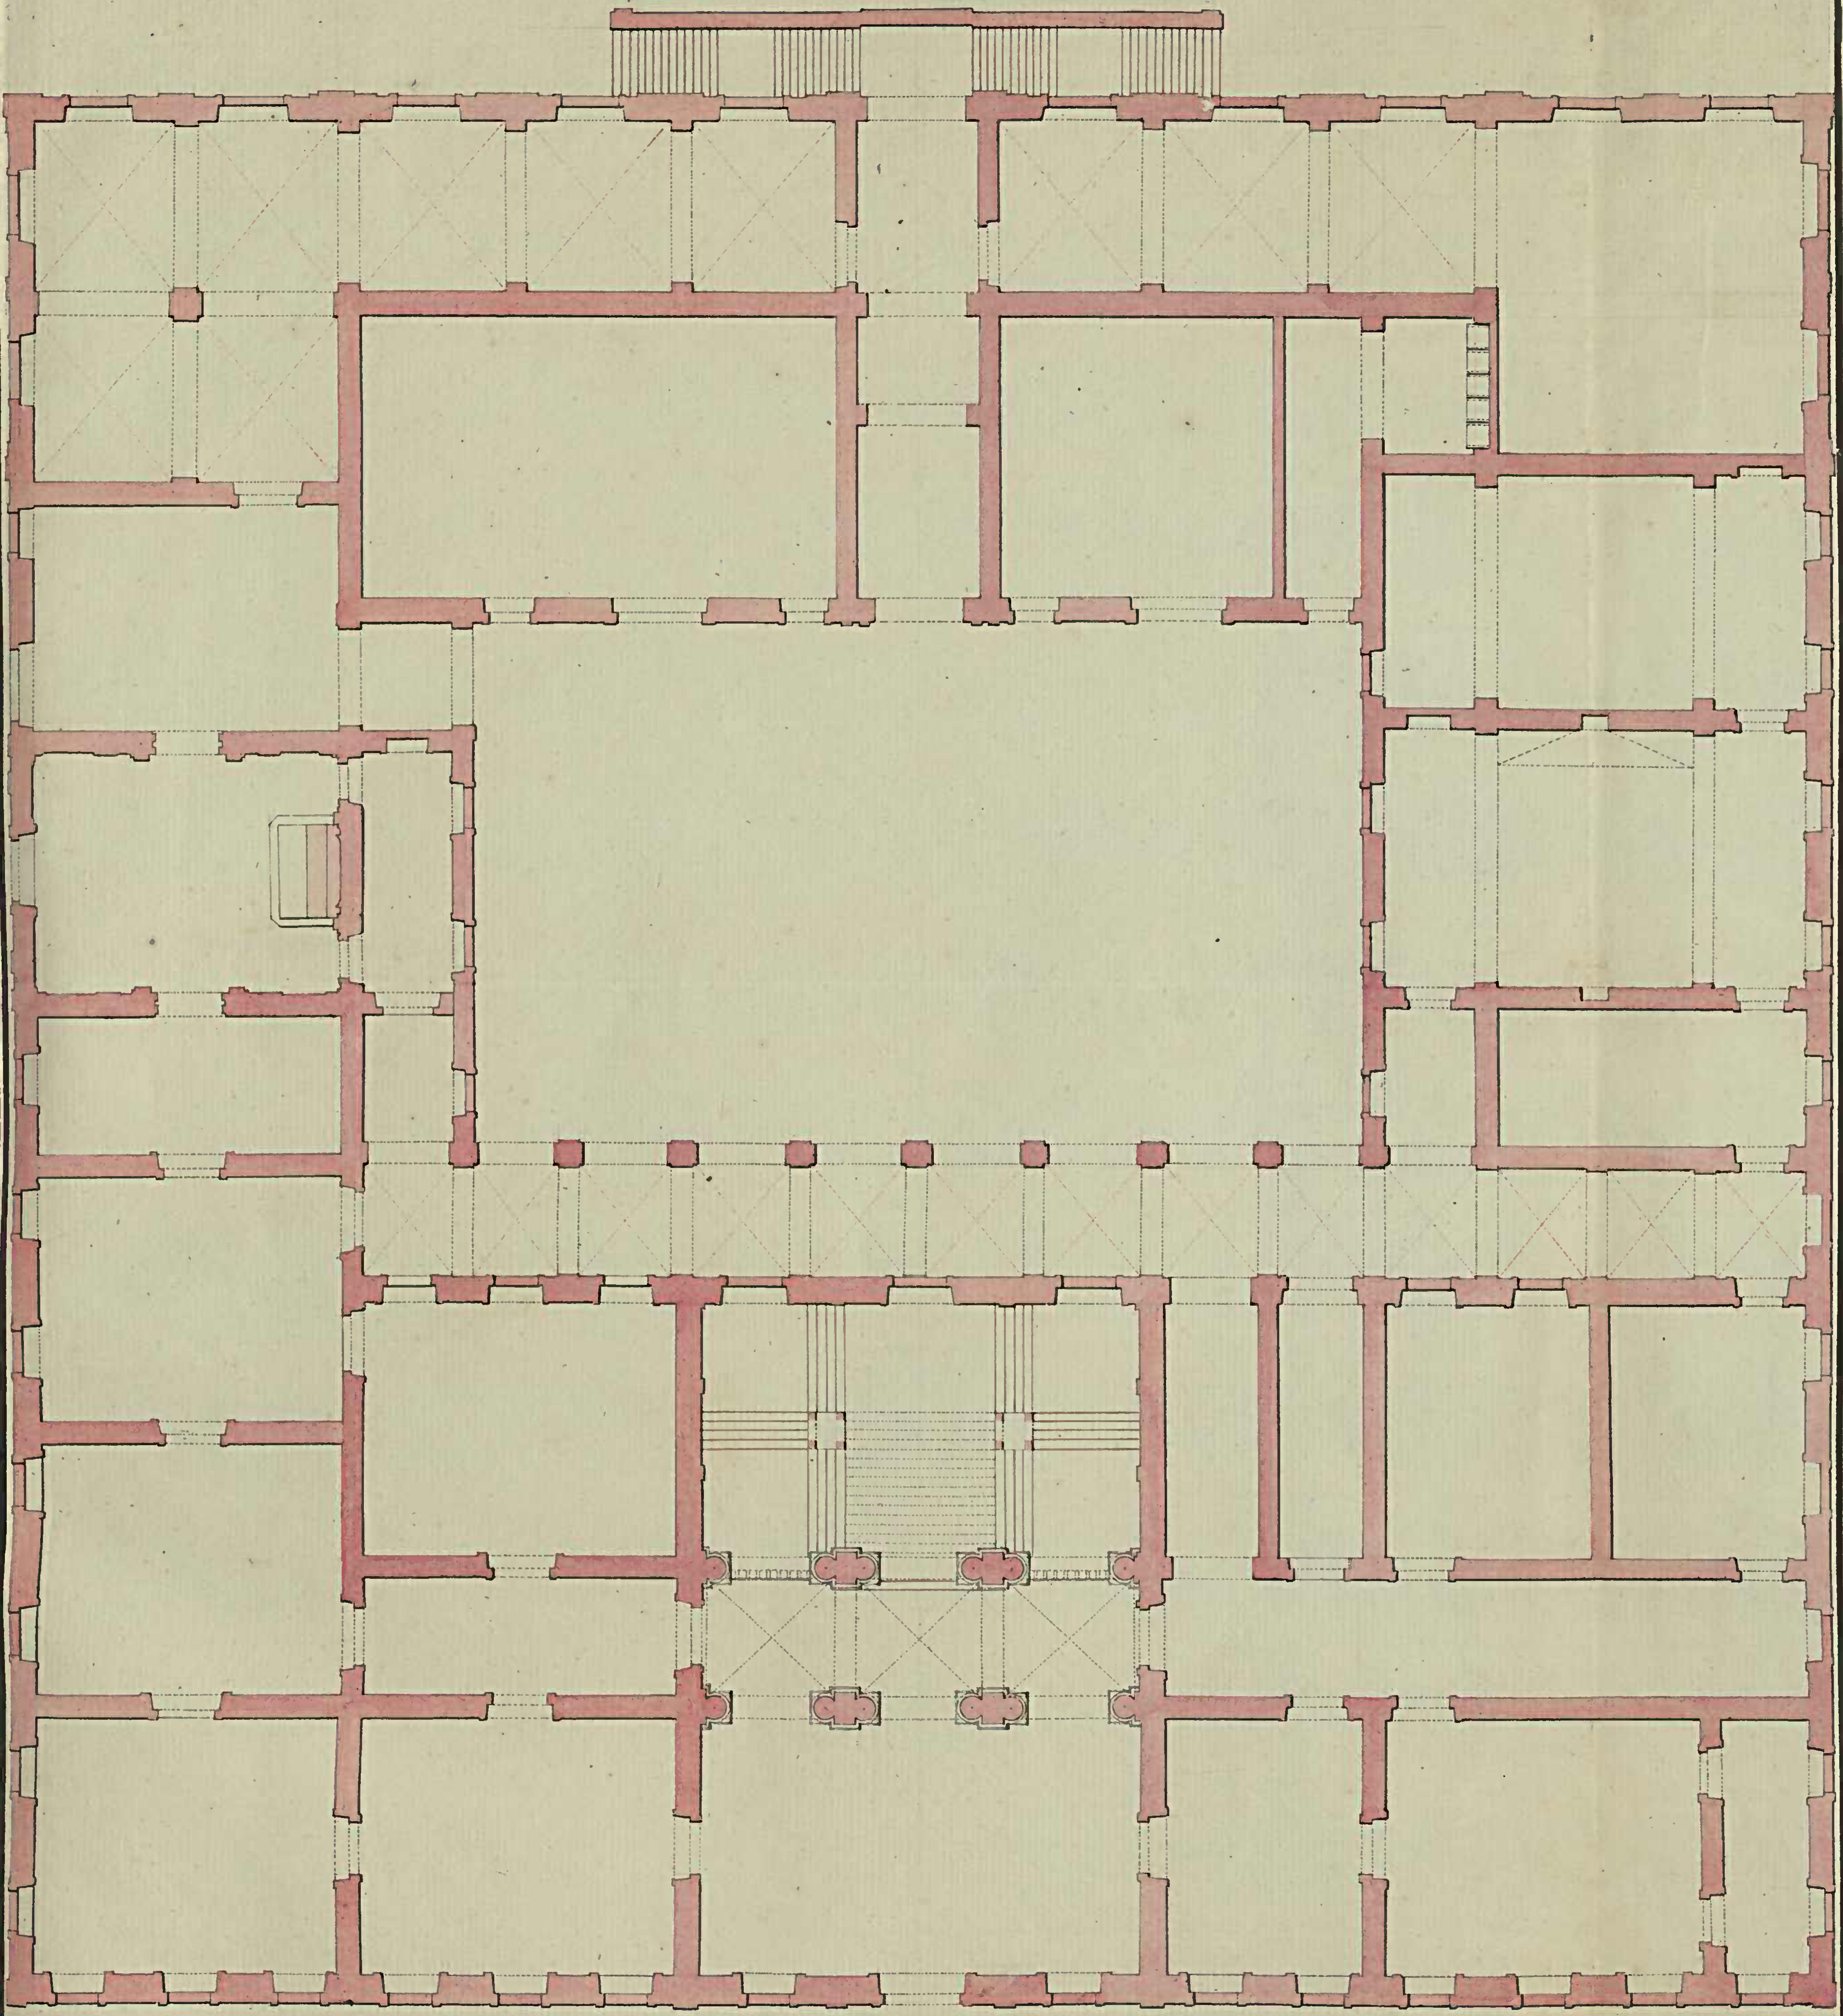

palmos 100

Planta do Palácio

Antonio José Landi

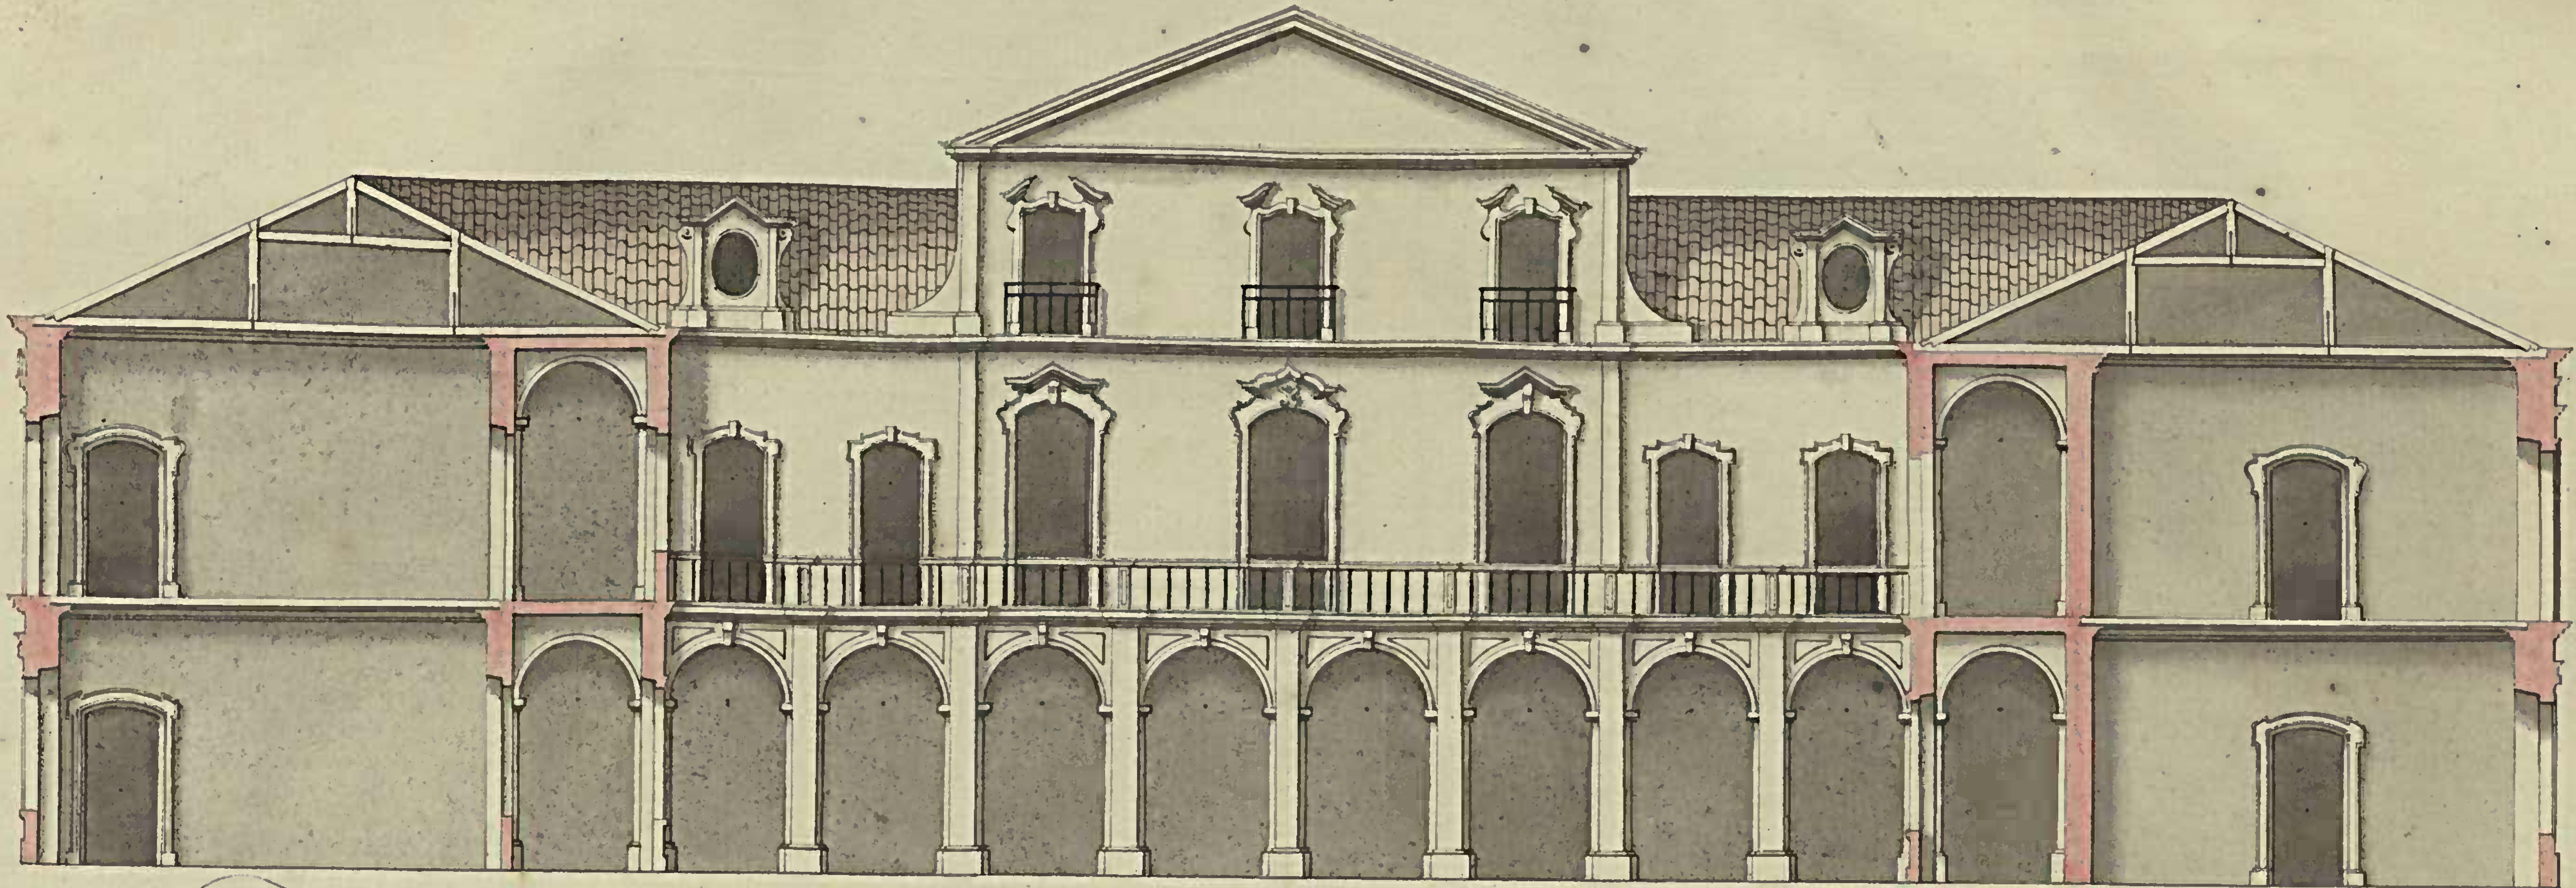

Frontaria interior do páteo pela parte da varanda do Palácio.

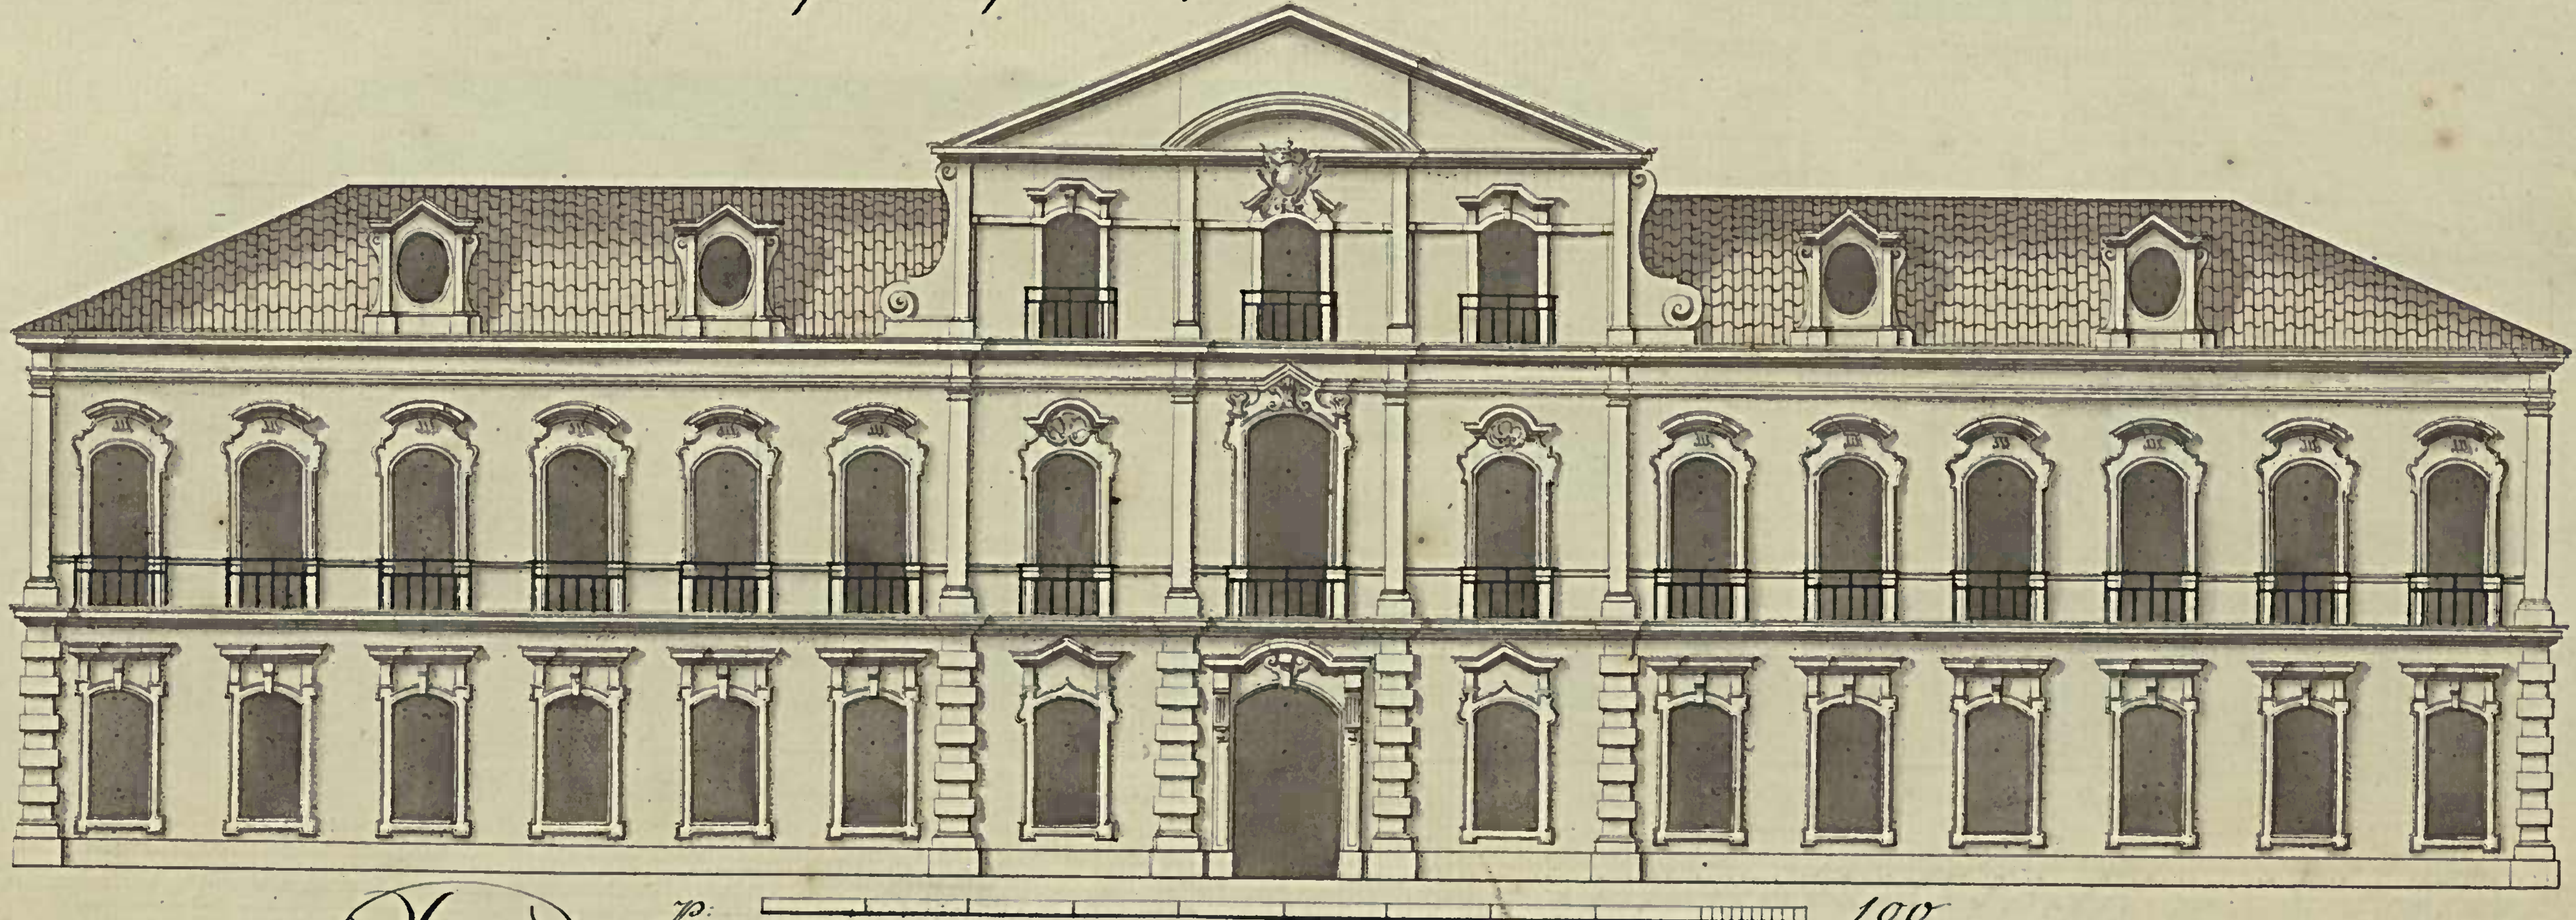

Frontaria principal do Palácio.

Antonio Joze Landi

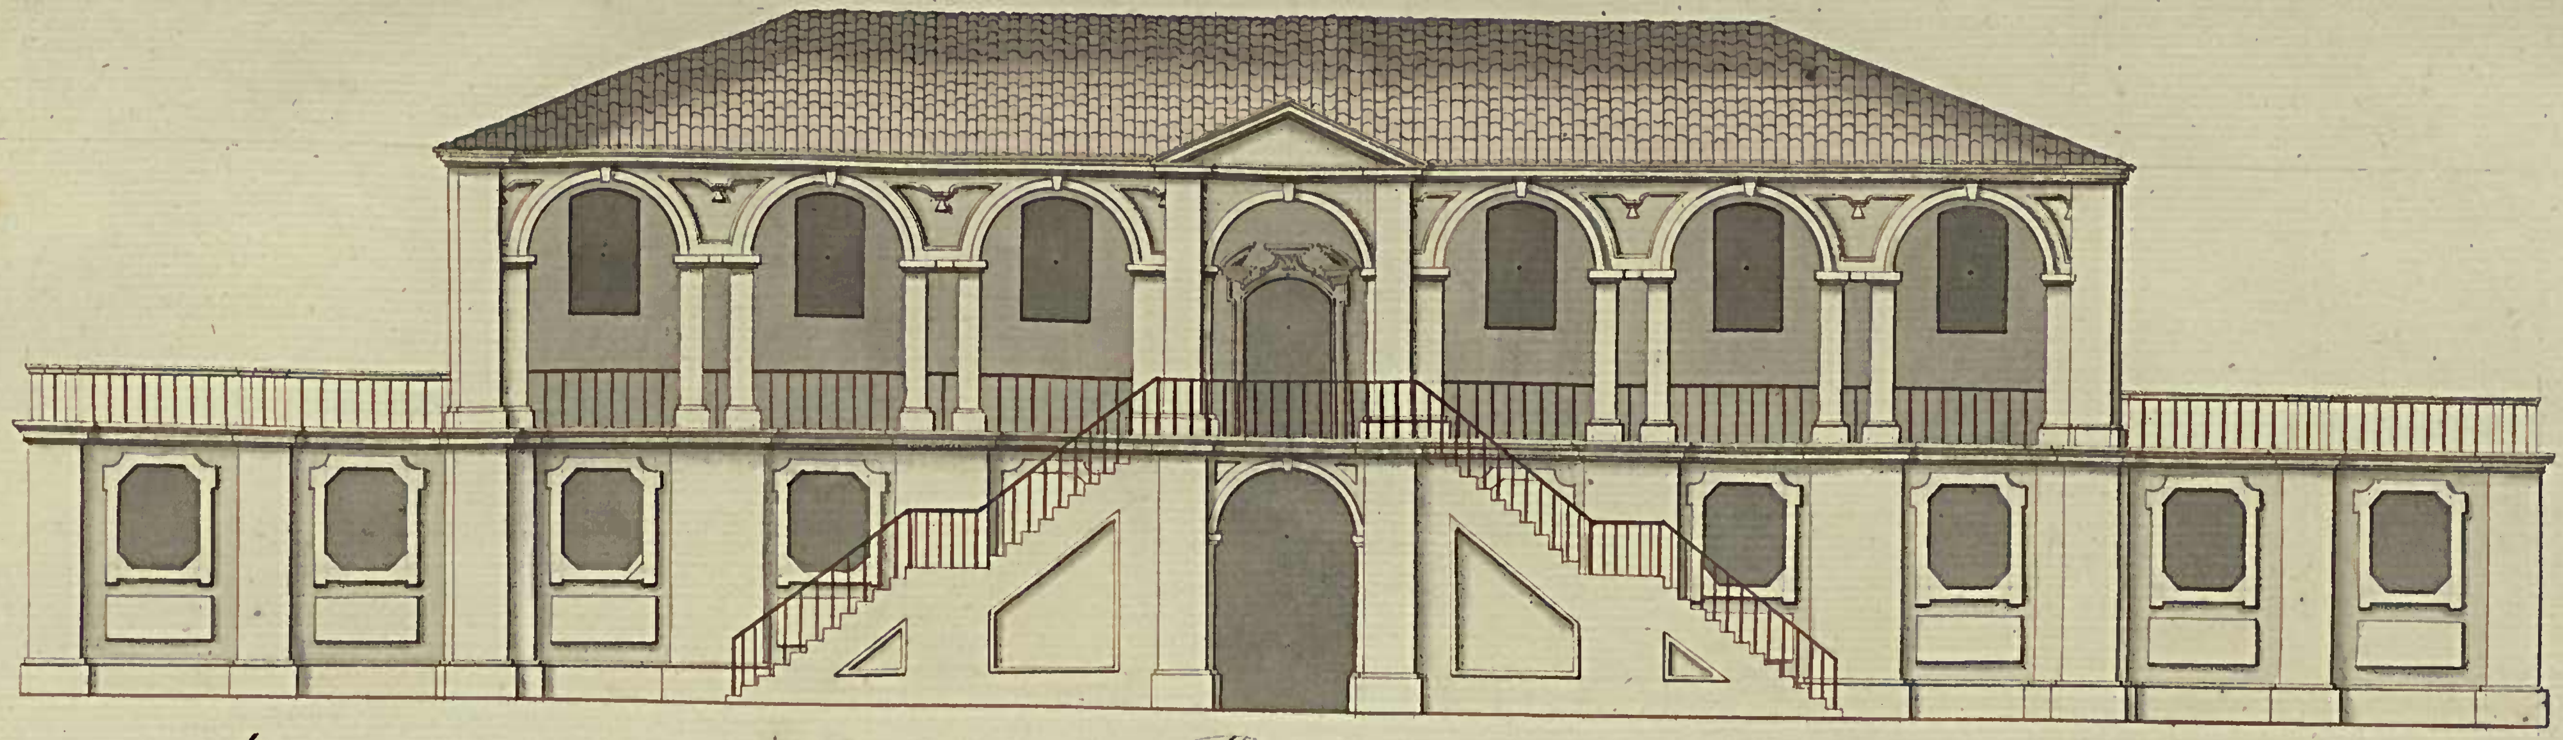

Frontaria que fica pêla parte do jardim do Palacio com vista das suas varandas

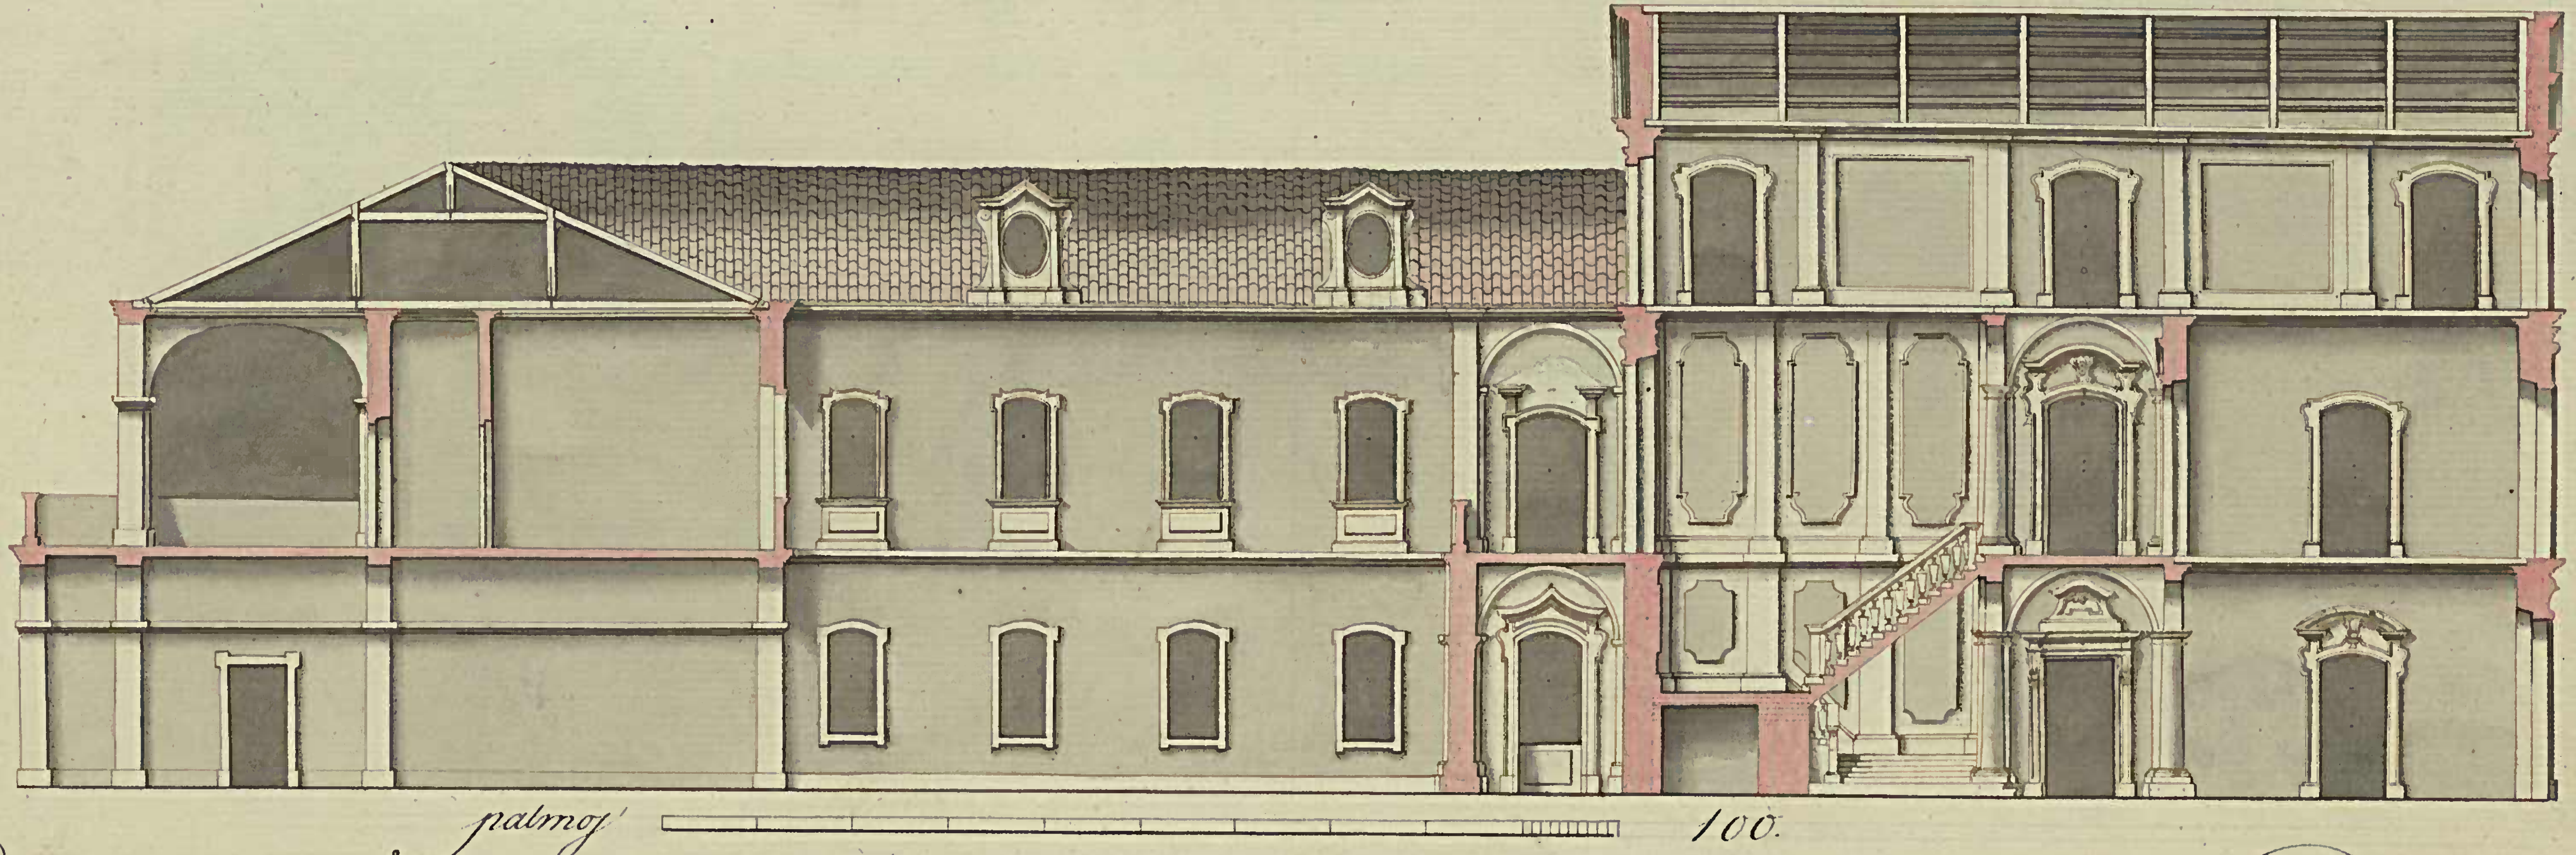

Elevação pêla qual se vê tanto a parte exterior, como interior de todo o Palacio.

Antonio José Landi

Elevação da frontaria do páteo com suas cocheiras

Antonio José Landi

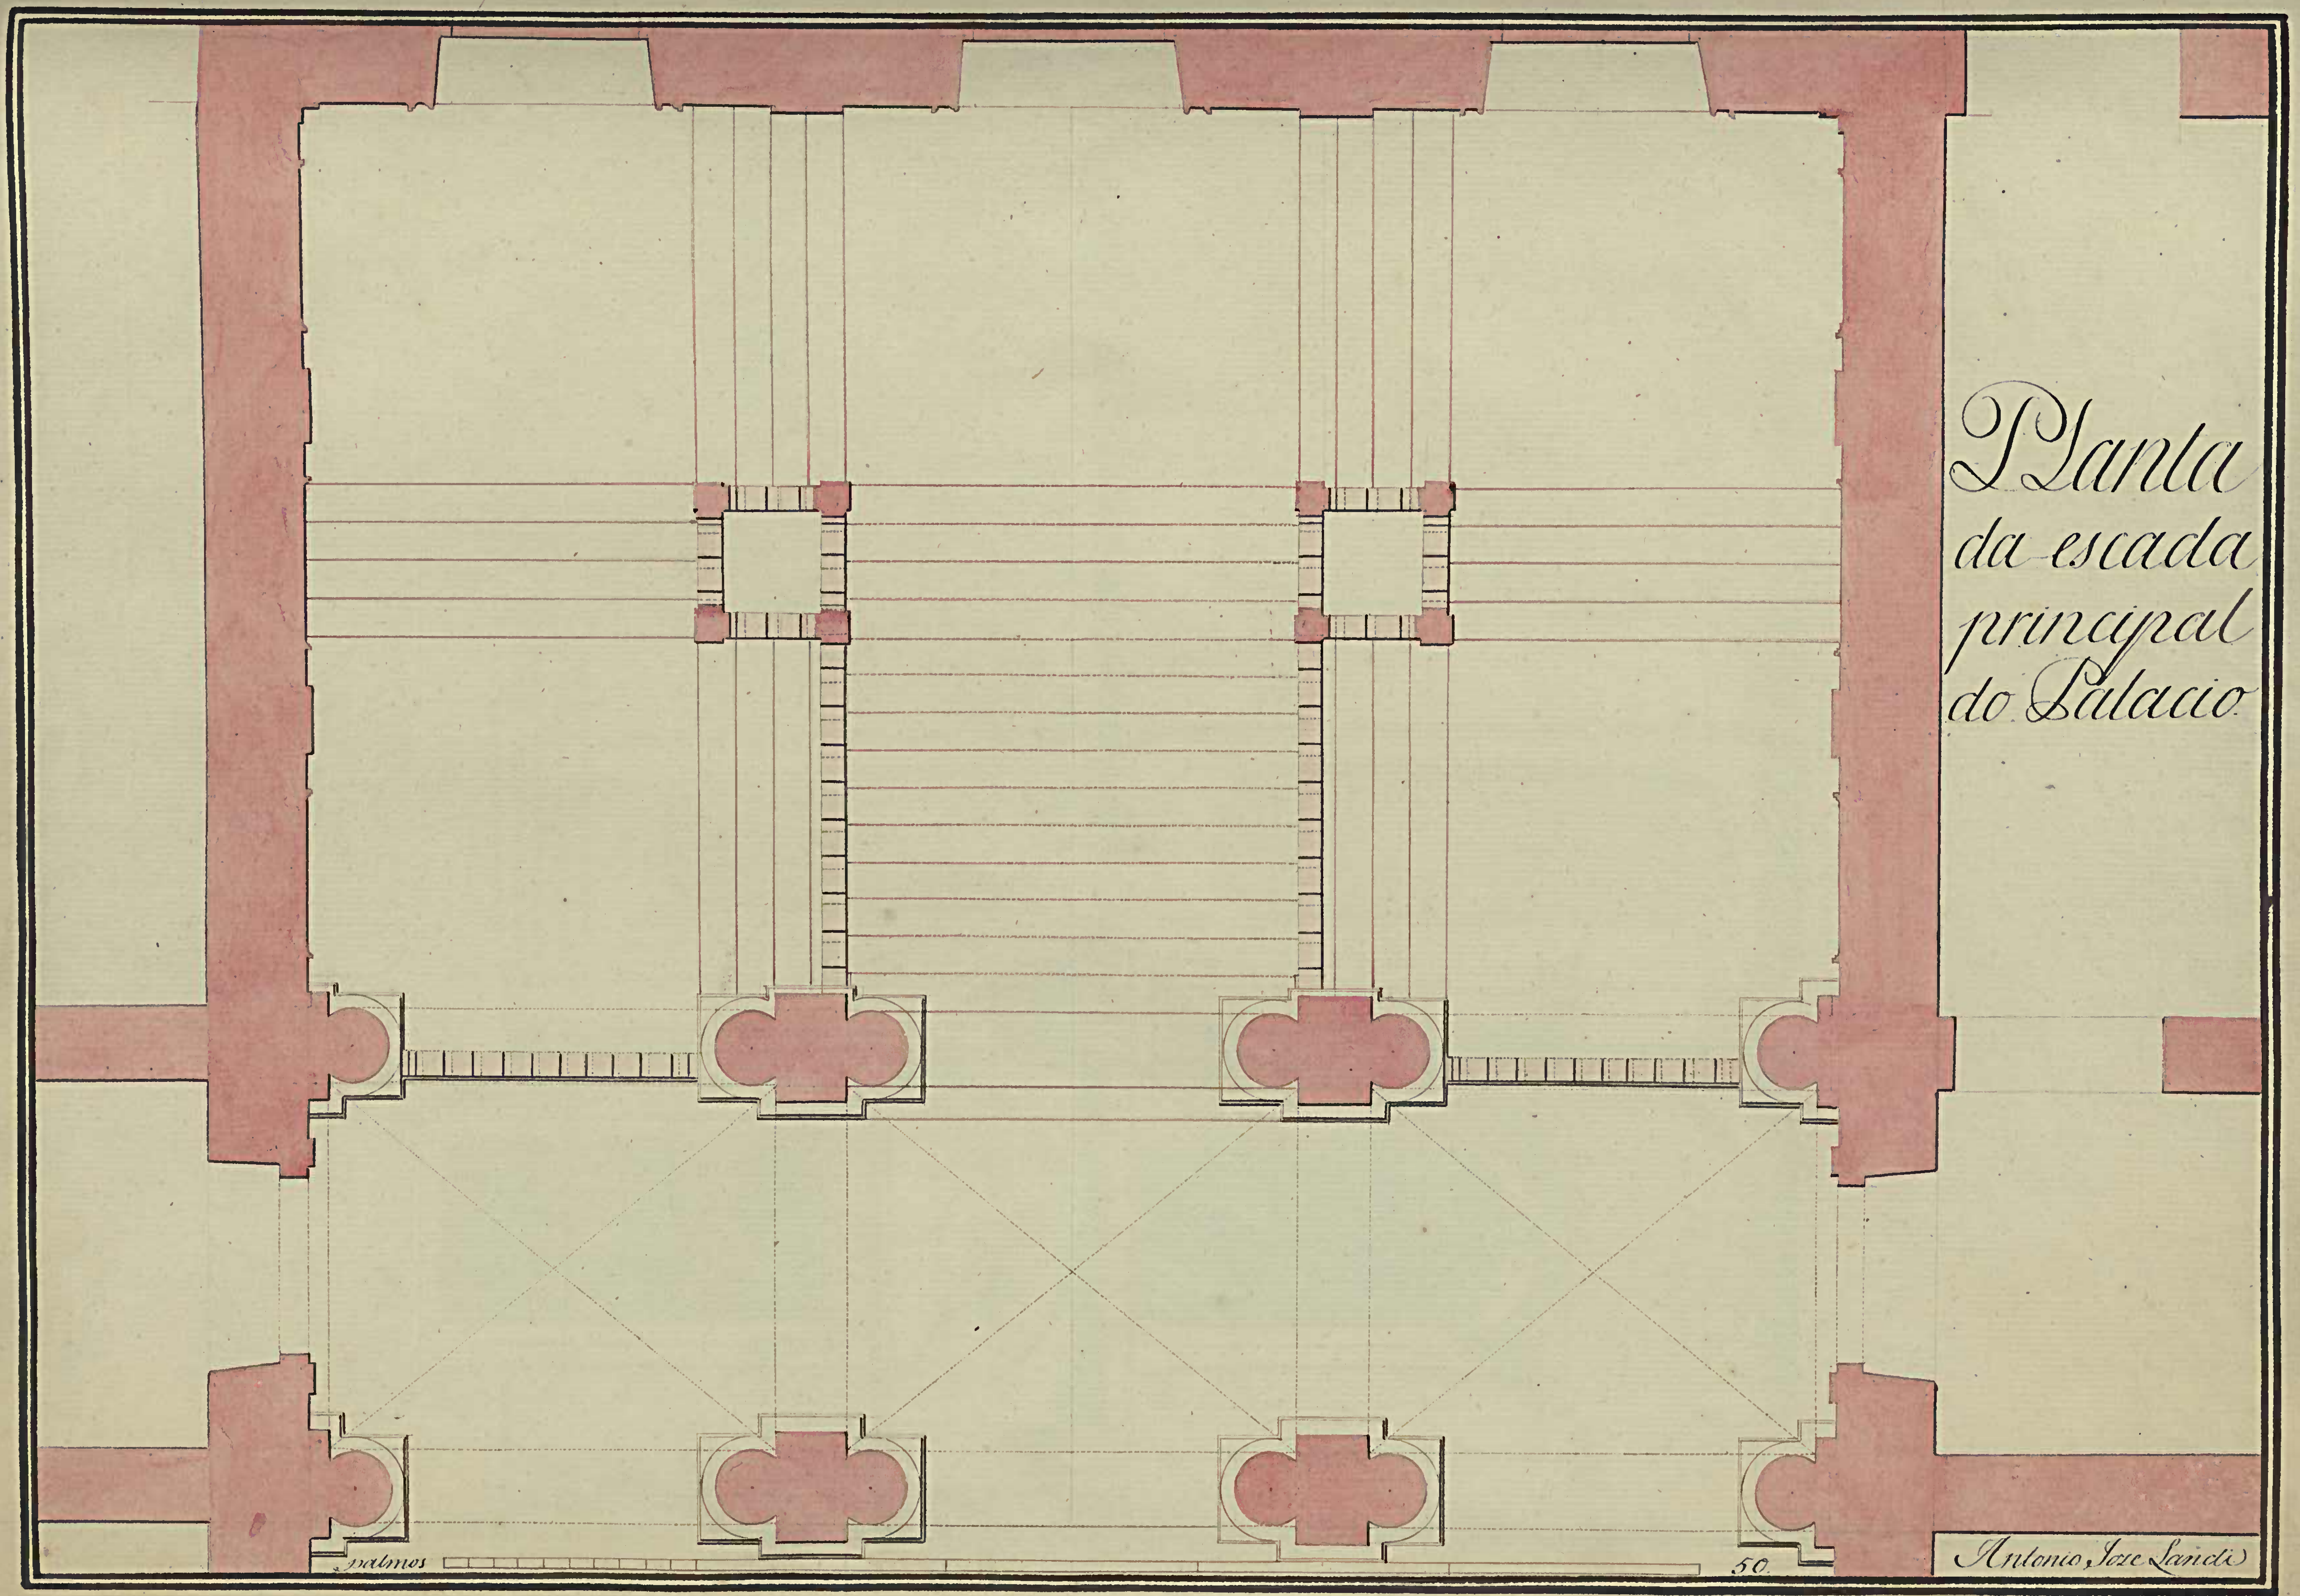
Planta
da escada
principal
do Palacio
palmos
50
Antonio Joze Landi

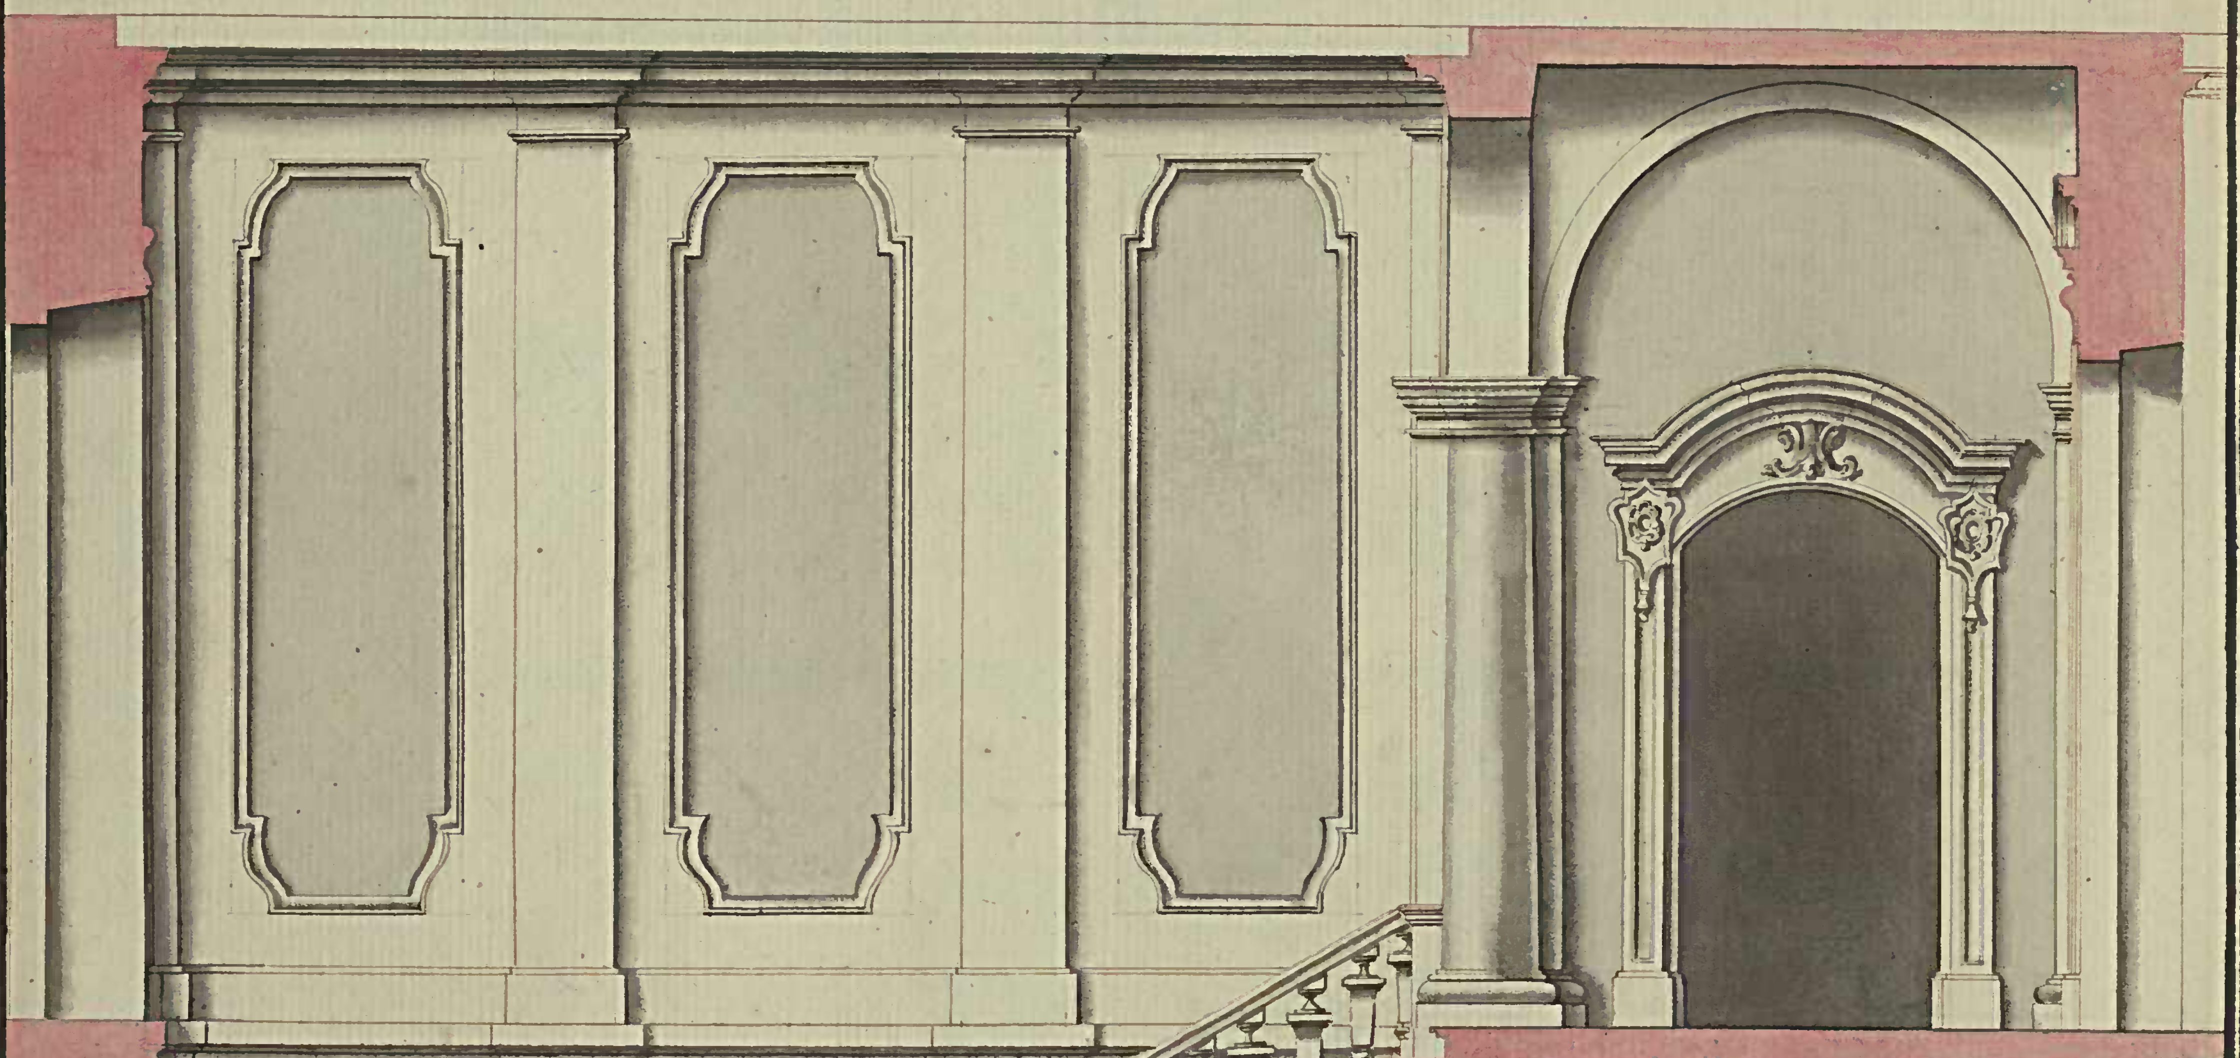

Elevação da escada, vista porhum dos Lados.

Antonio José Landi

Perspecto principal que da ingresso naescada do Palacio

Antonio Joze Landi

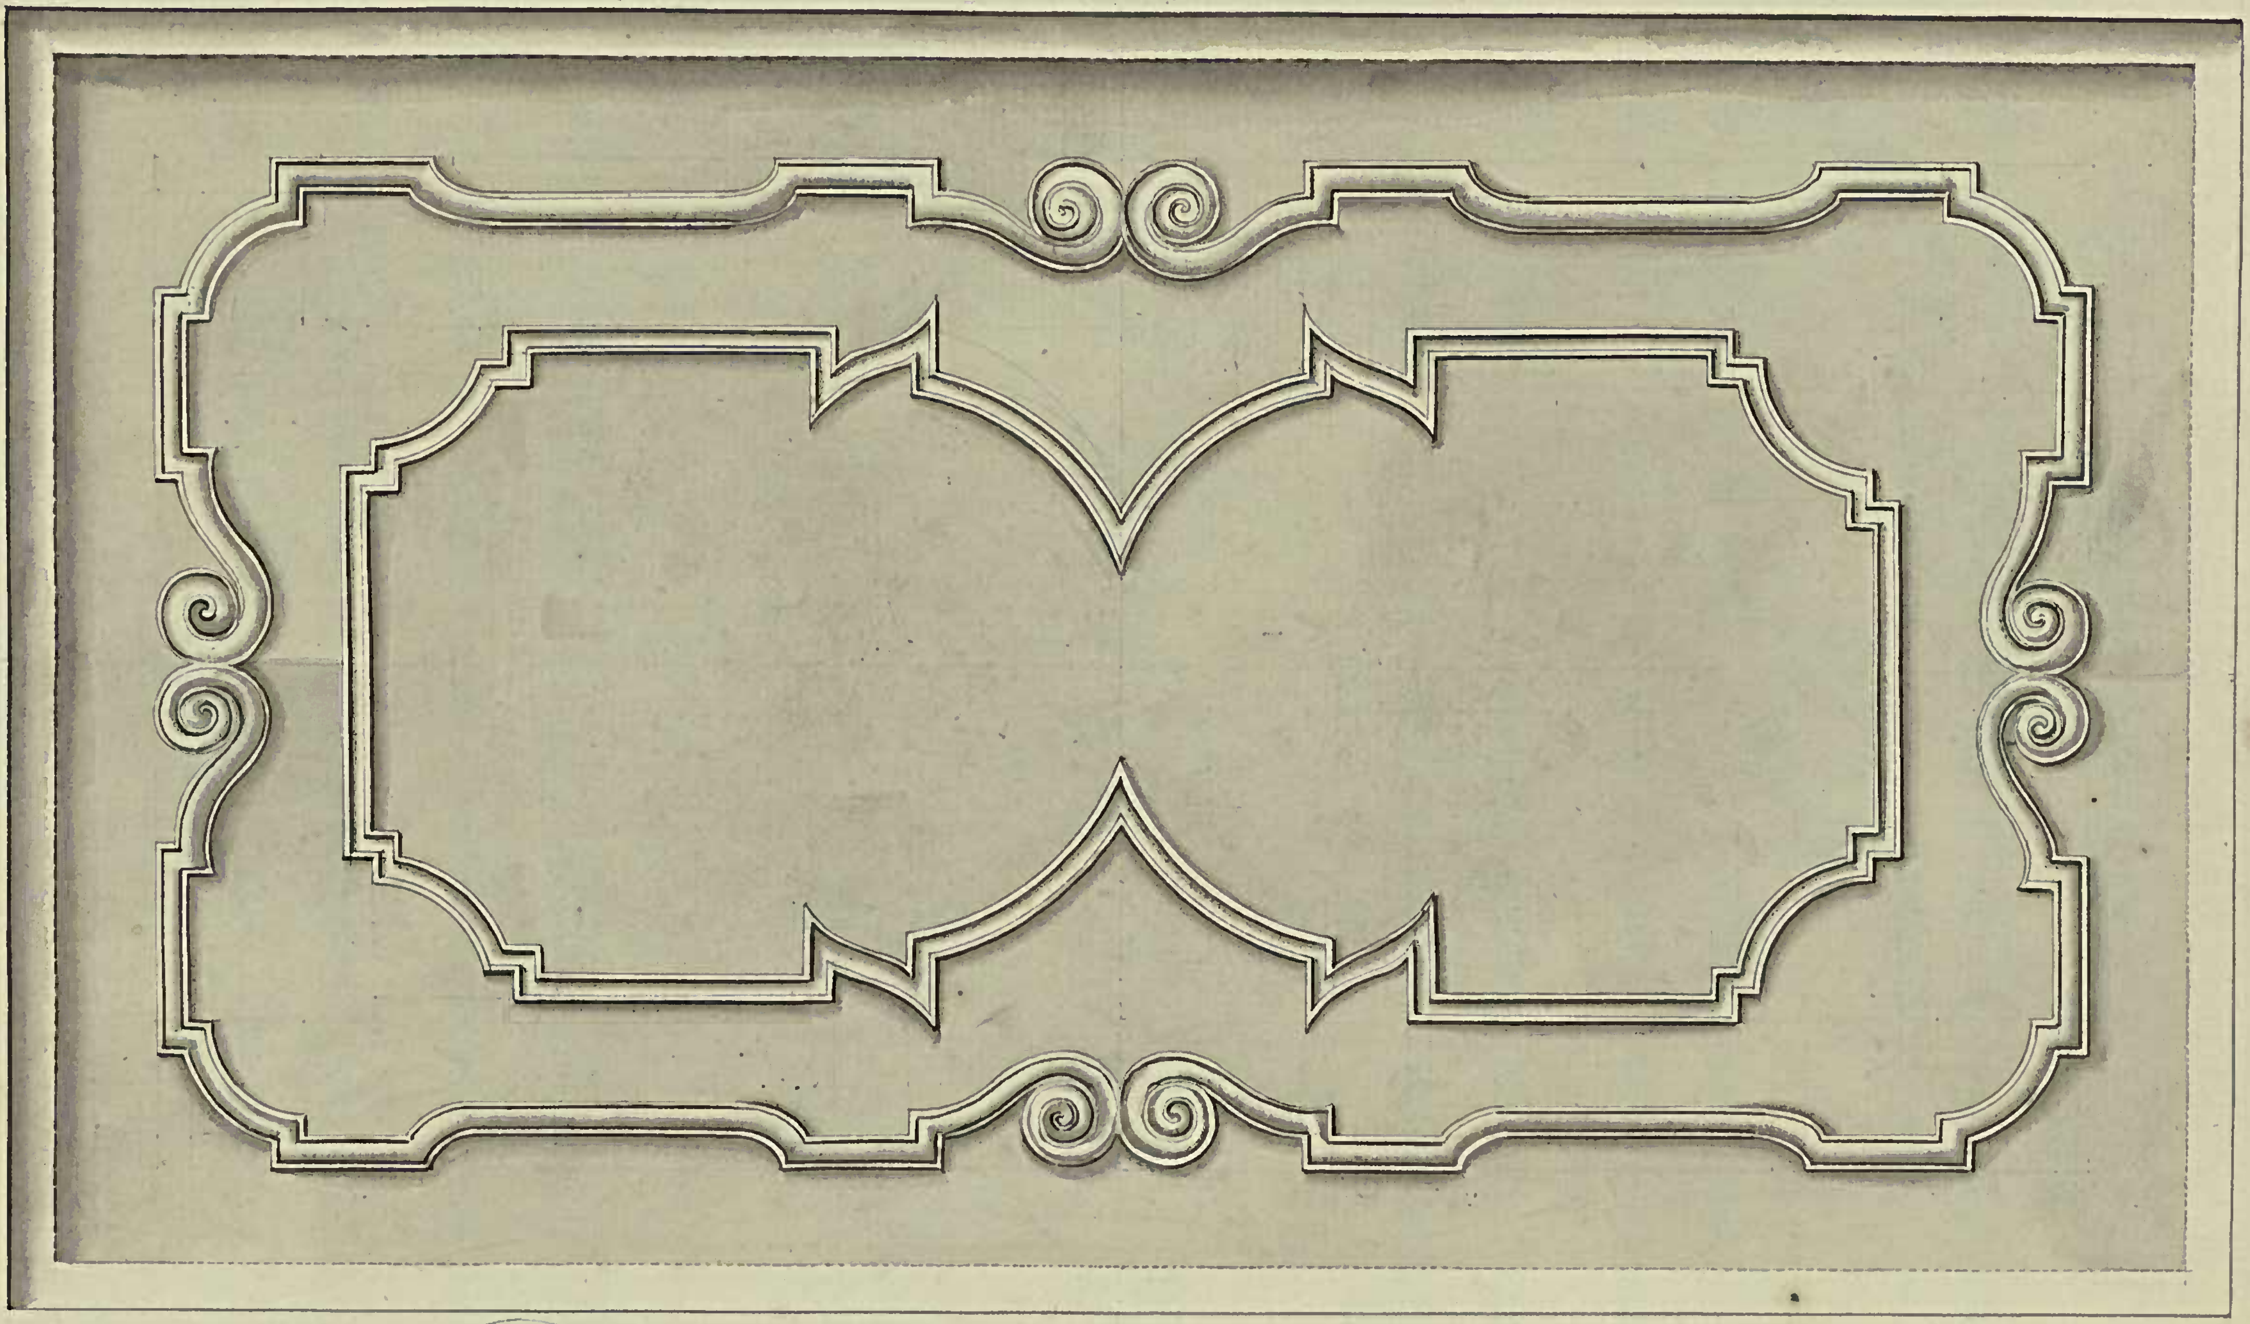

Técto da eſcada

Antonio Joze Landi

Planta, etécto da Capella

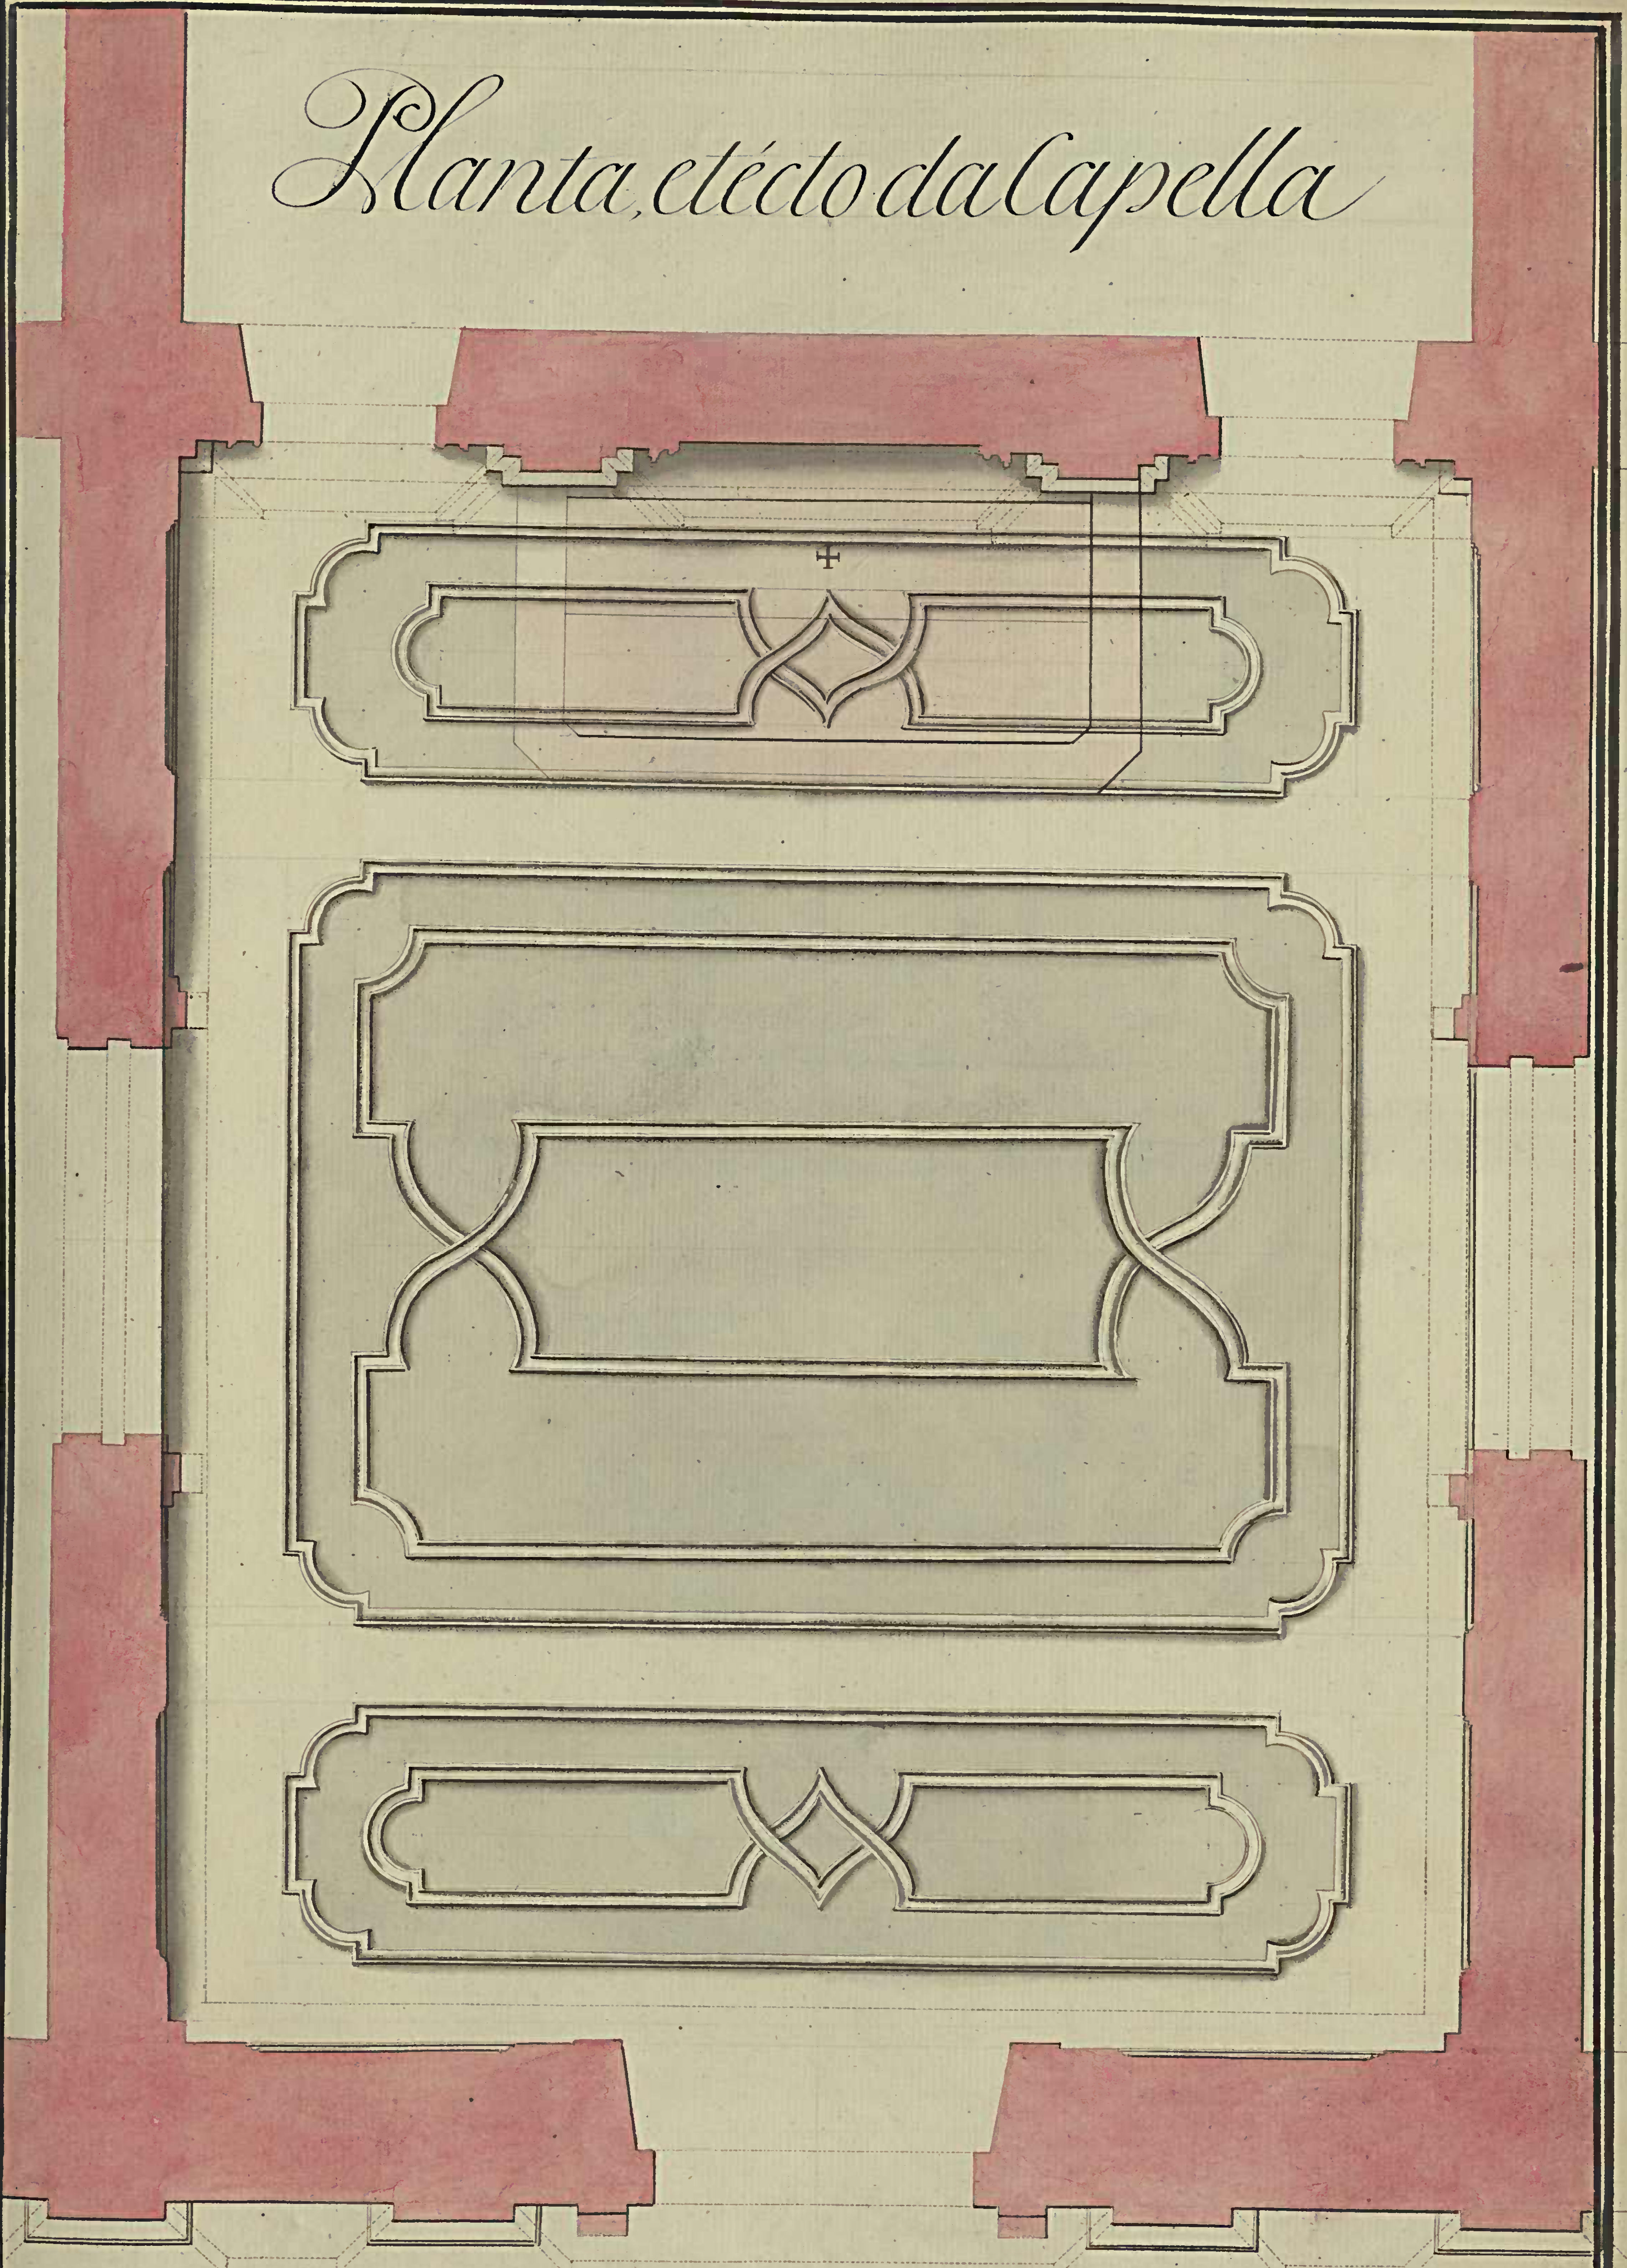

Antonio Joze Landi

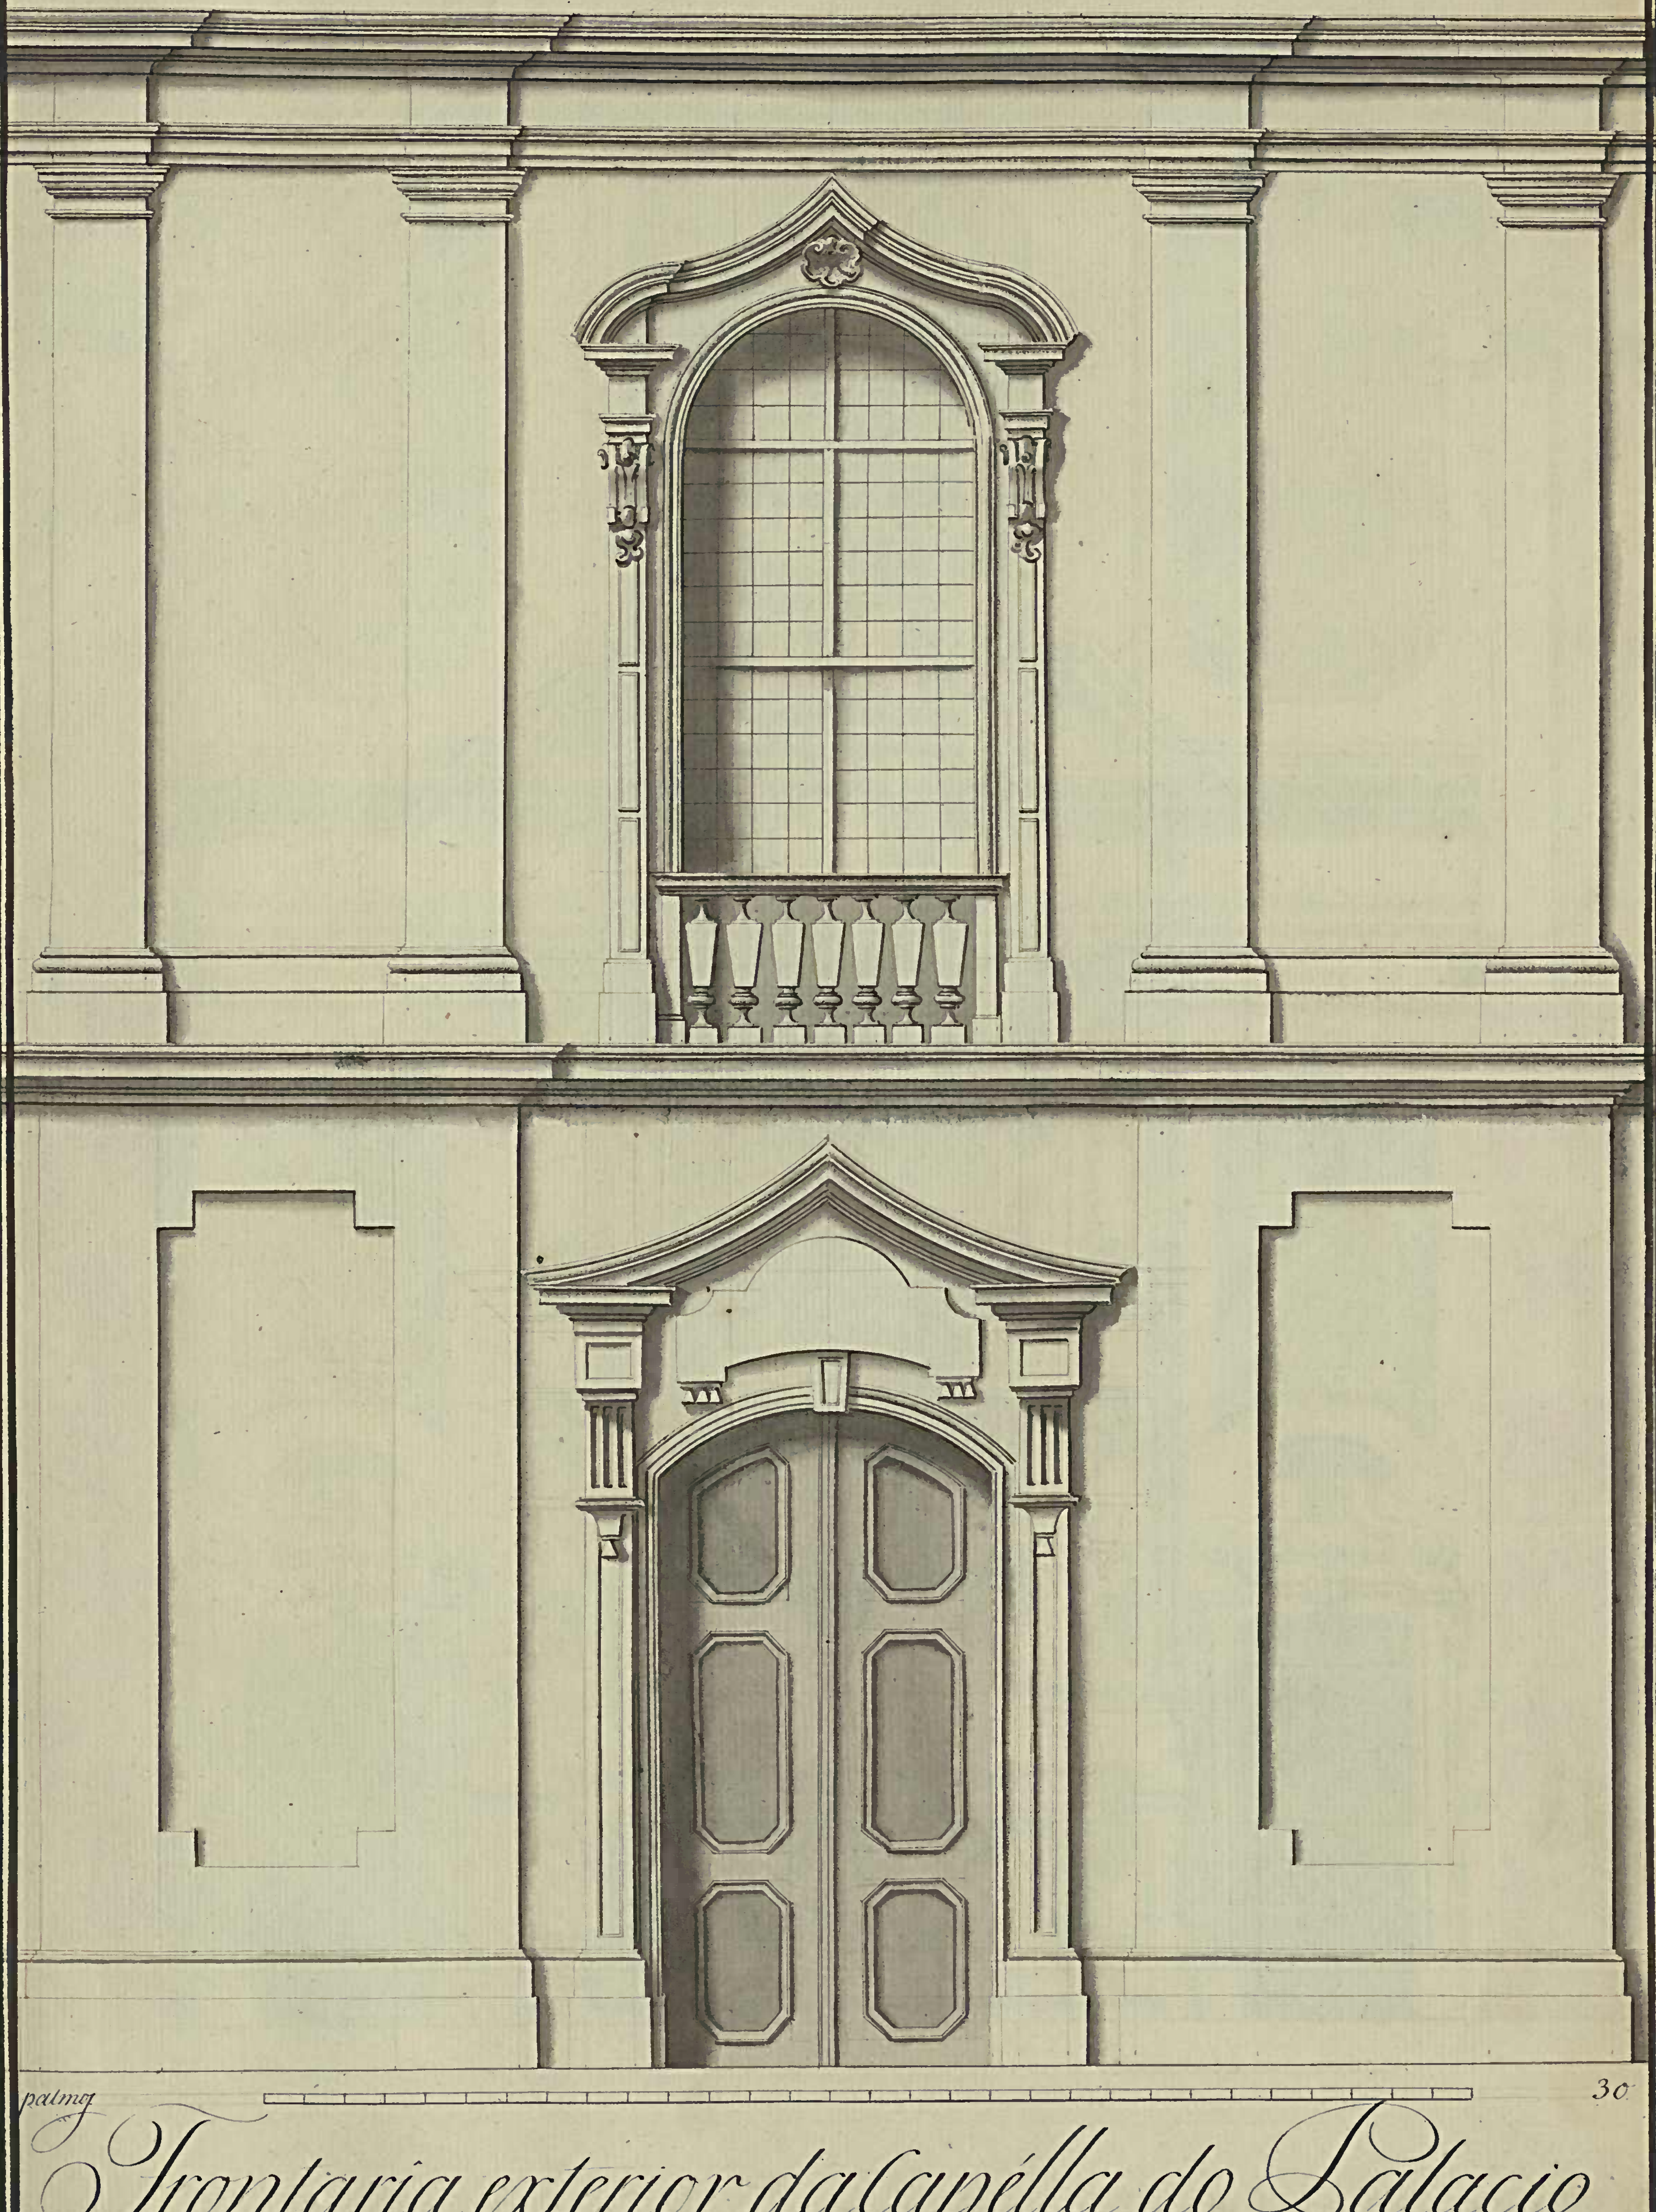

palmo 30

Frontaria exterior da Capélla do Palacio

Antonio Jozé Landi

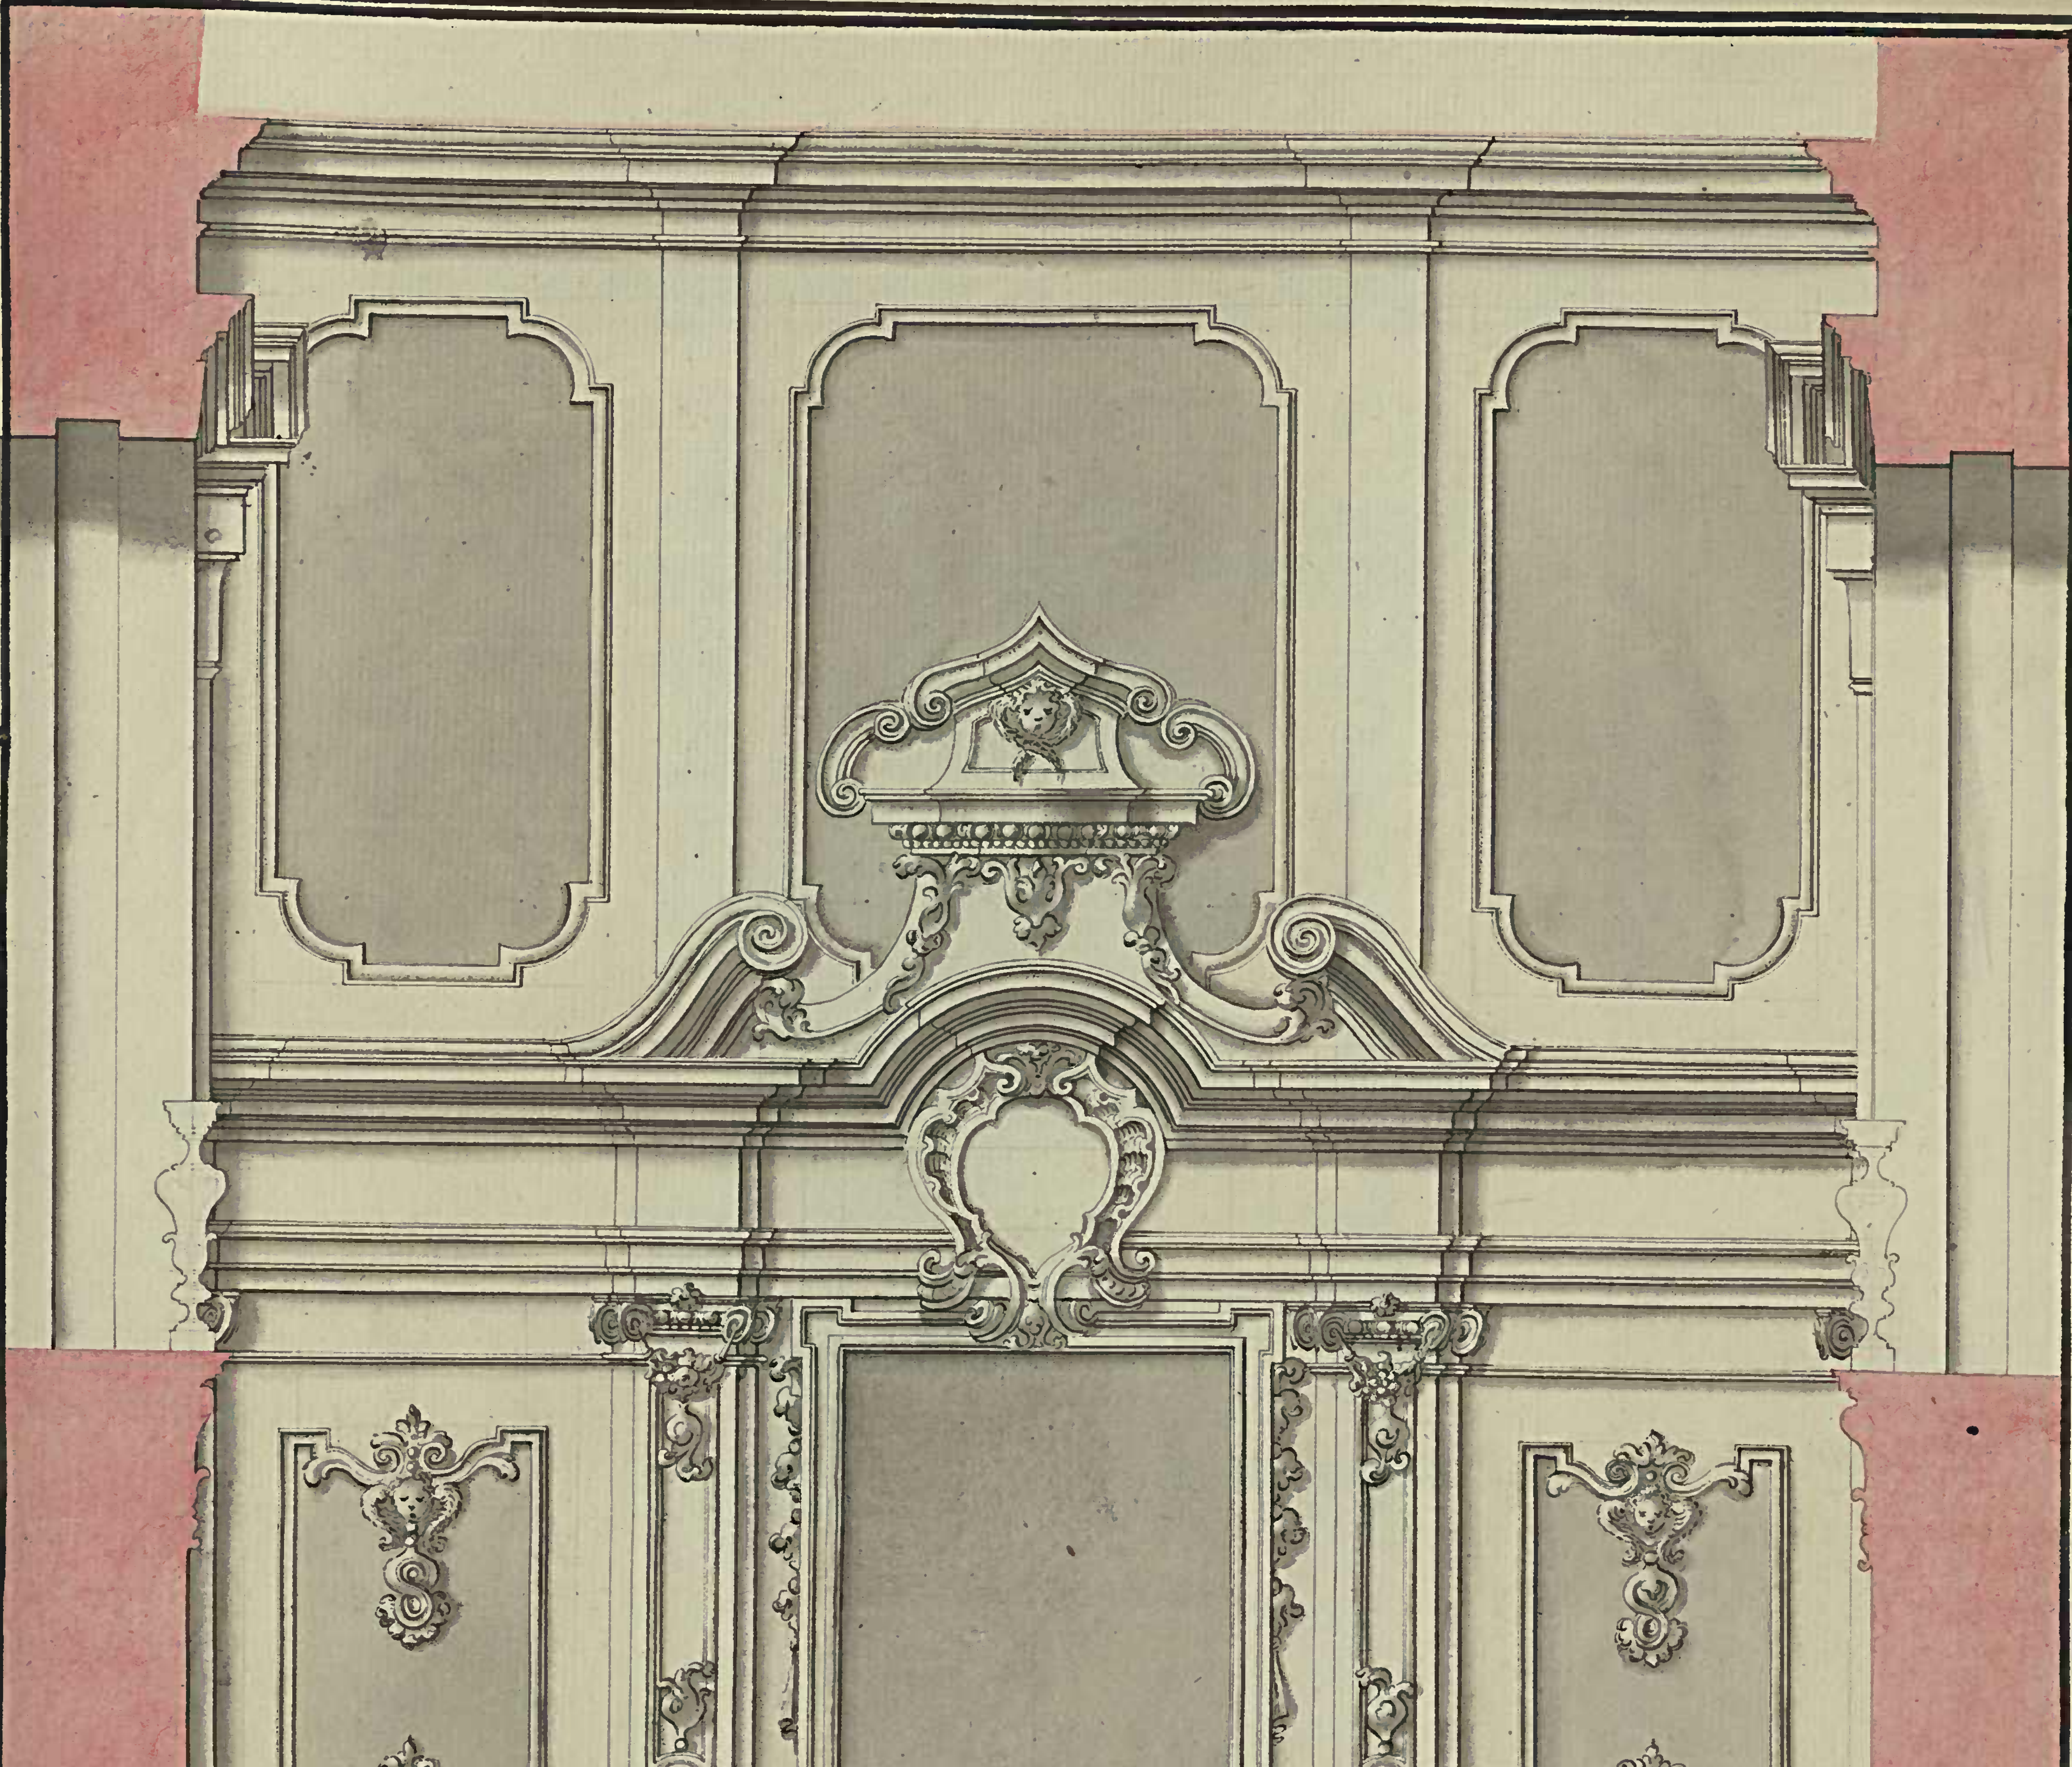

Elevação interior da Capella do Palácio com seu retábulo.

Antonio Jozé Landi

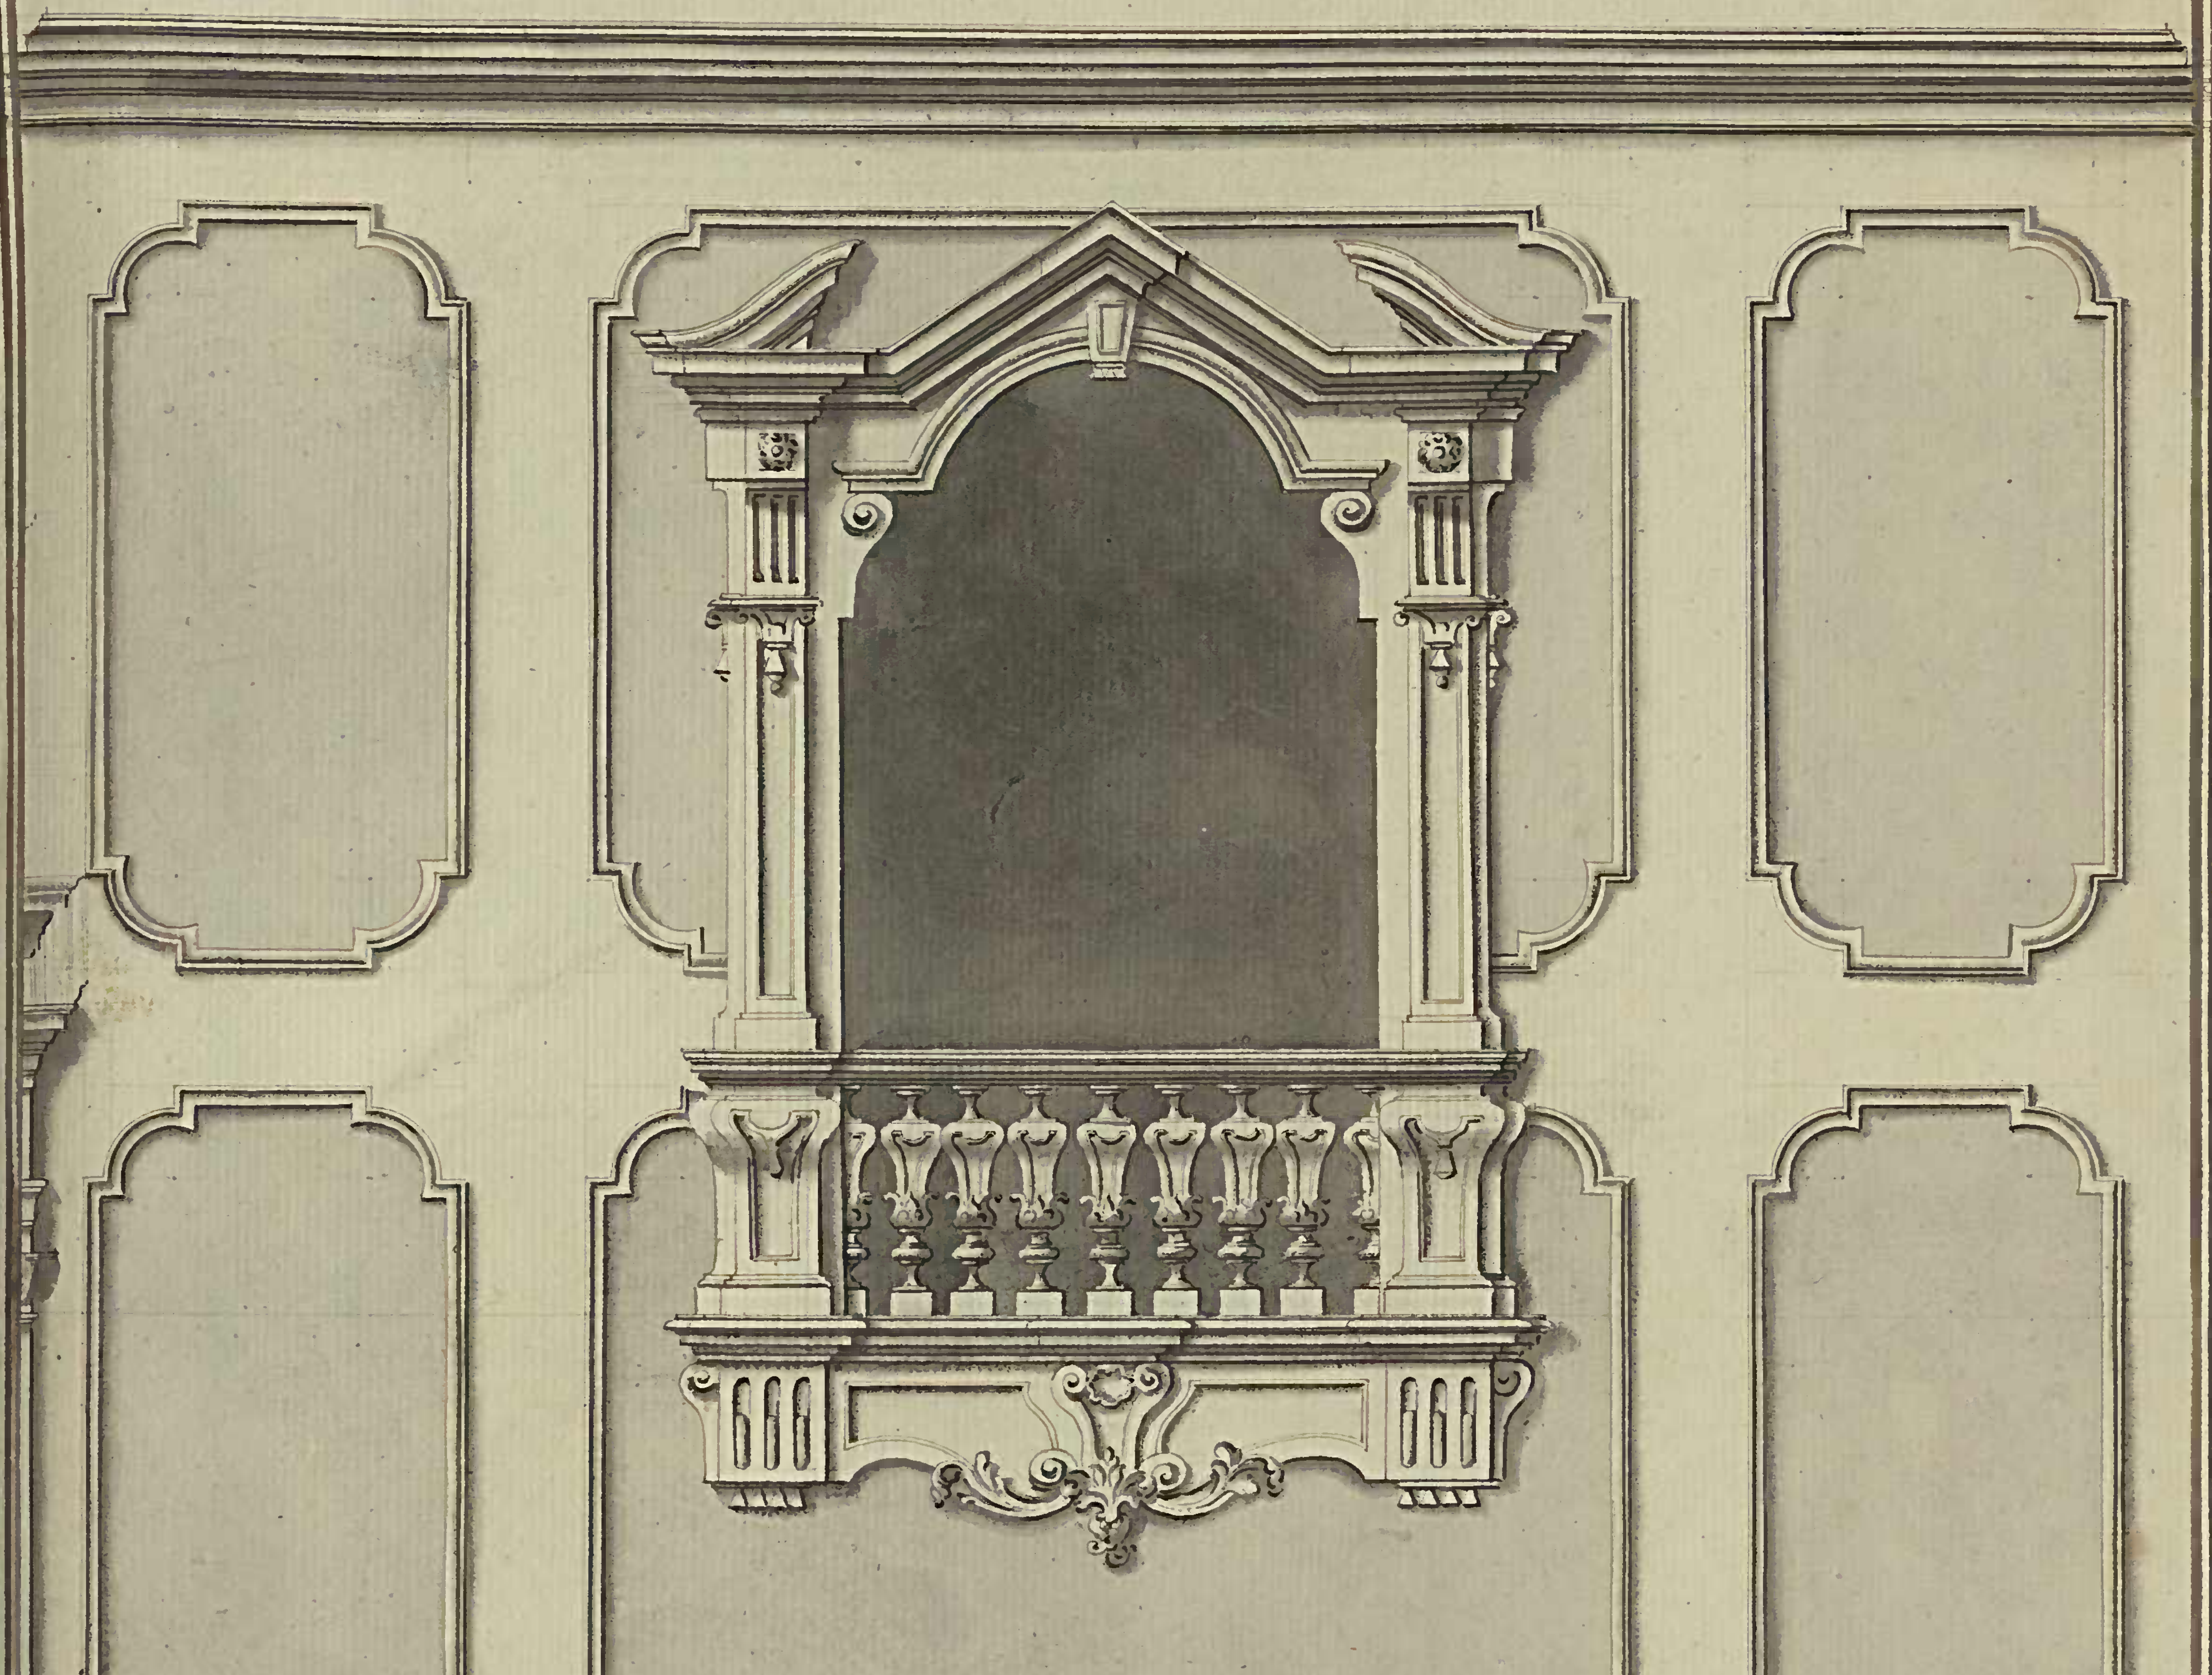

Elevaçaõ interior da capélla com vista da tribuna.

Antonio Jozé Landi

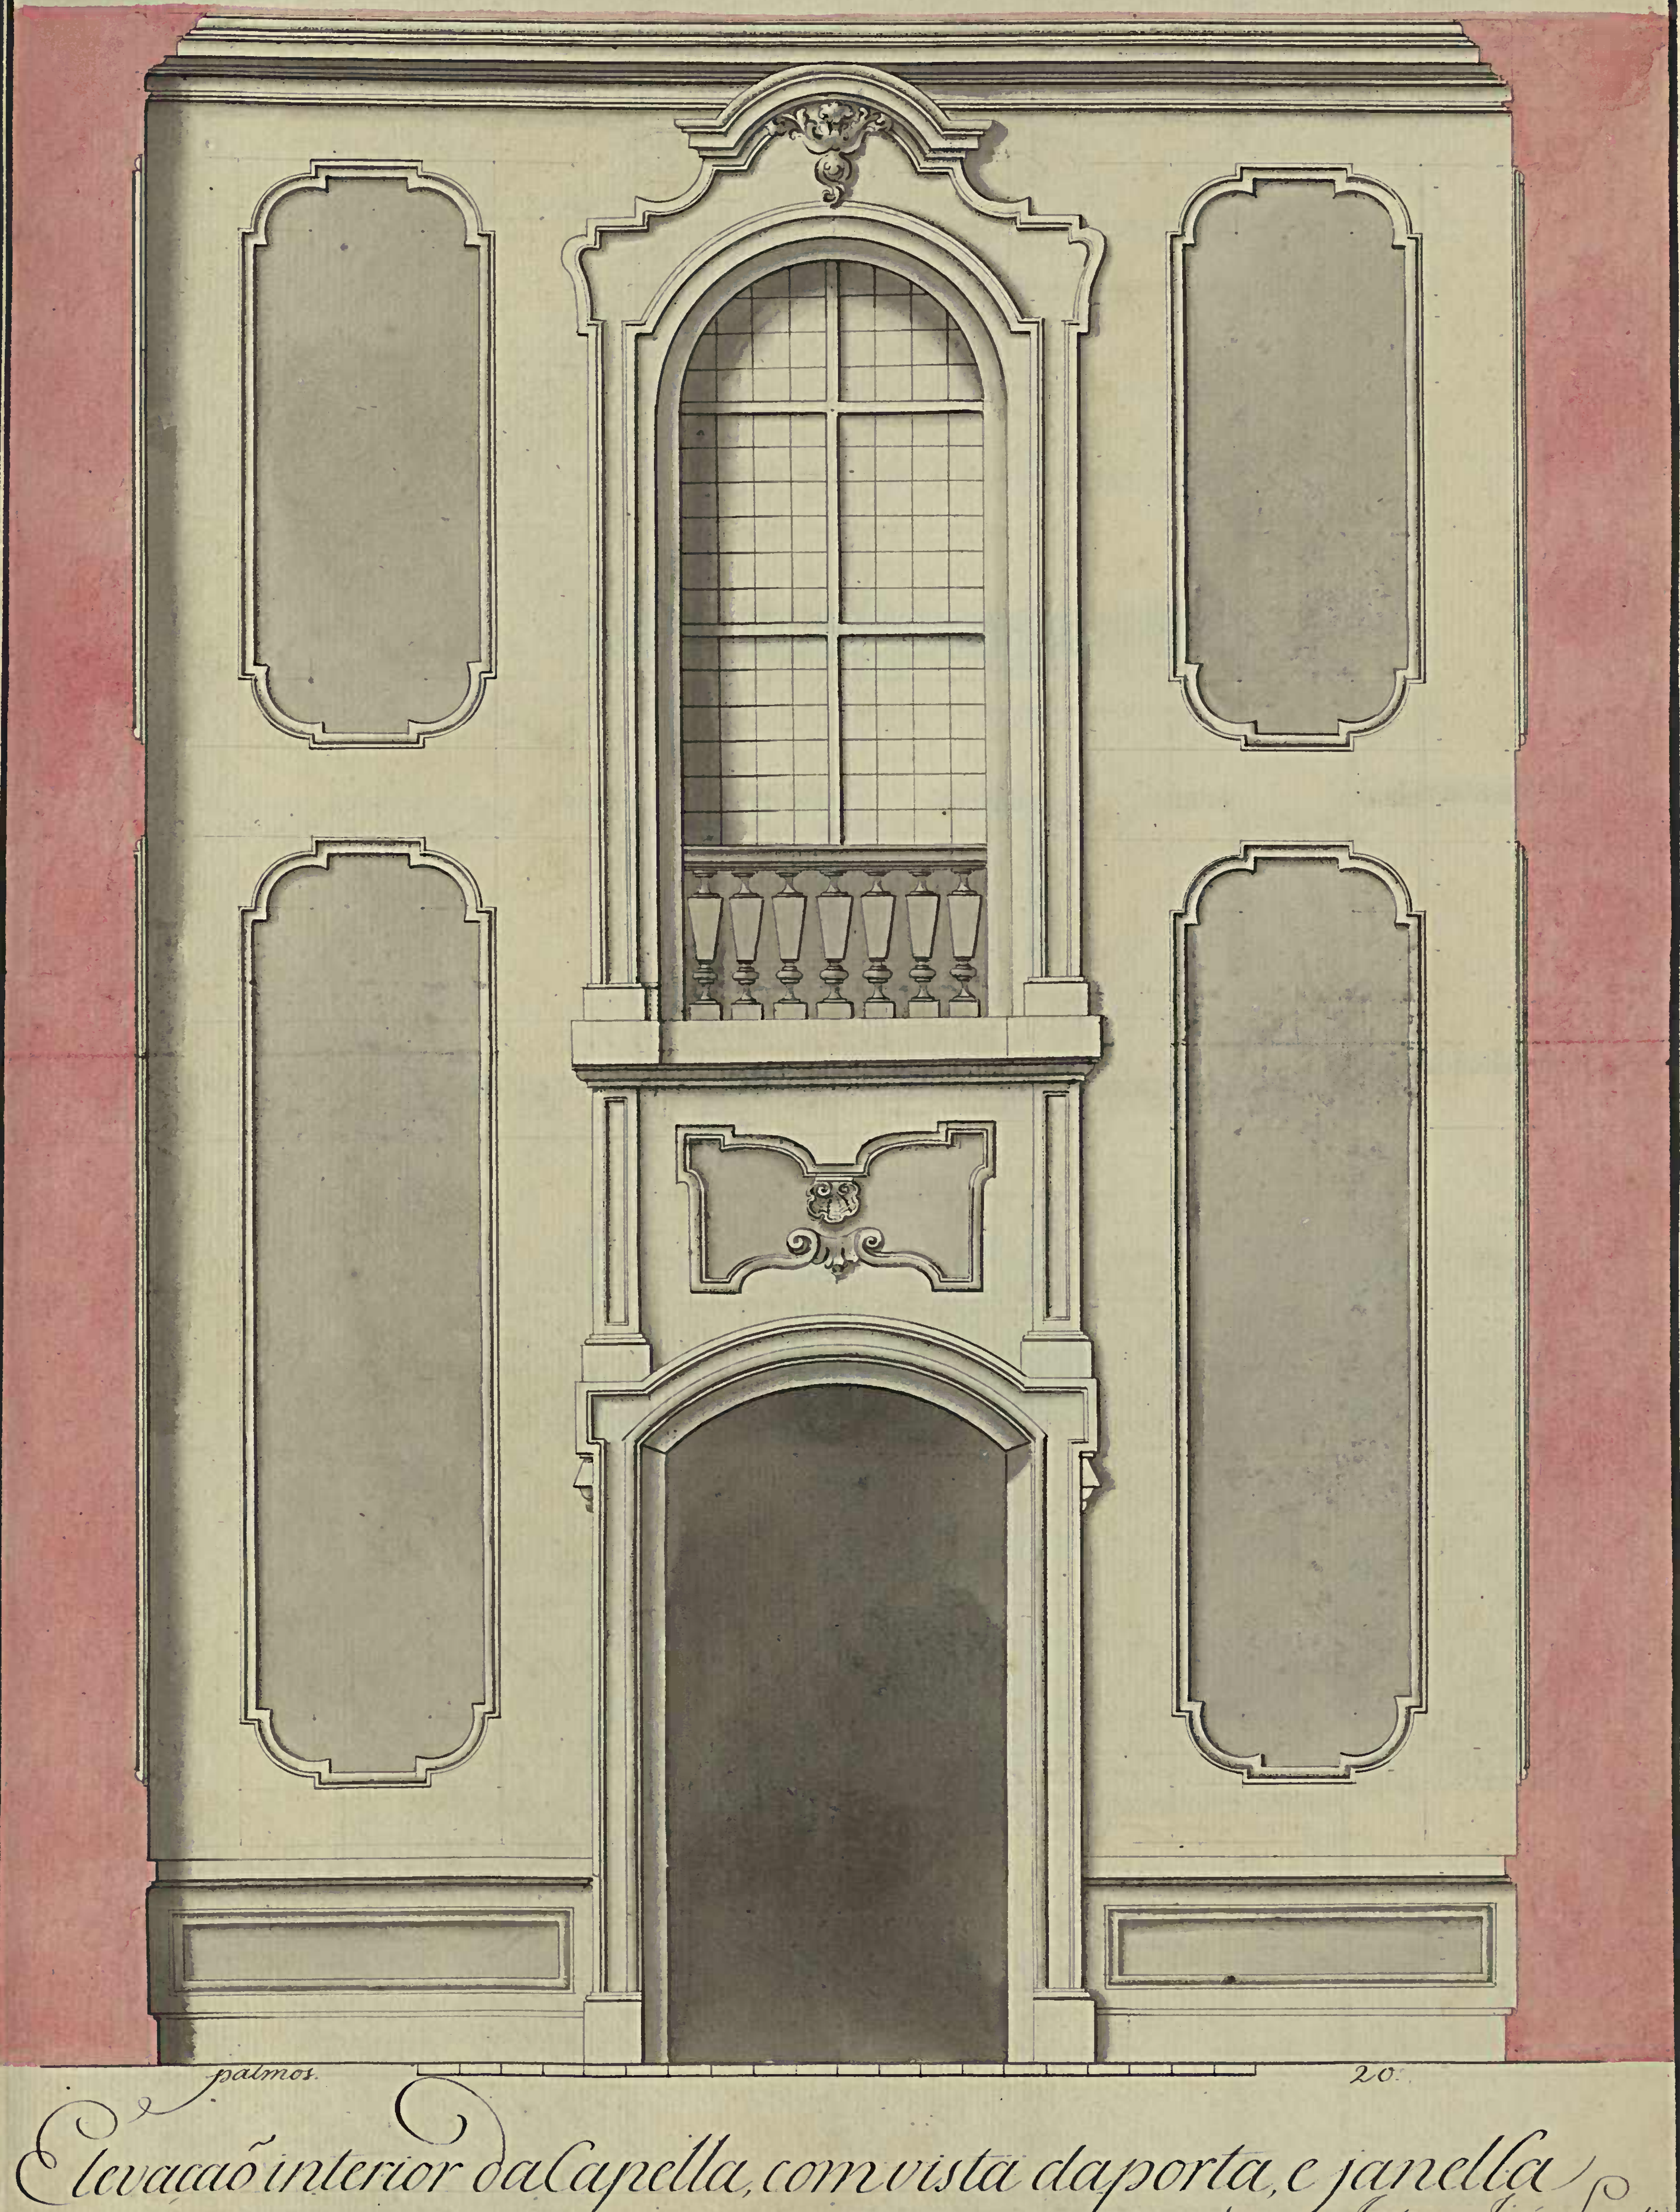

Elevaçaõ interior da Capella, com vista da porta, e janella

Antonio Joze Landi

Porta principal do Palacio comhuma das janellas adjunctas

Antonio Jozé Landi

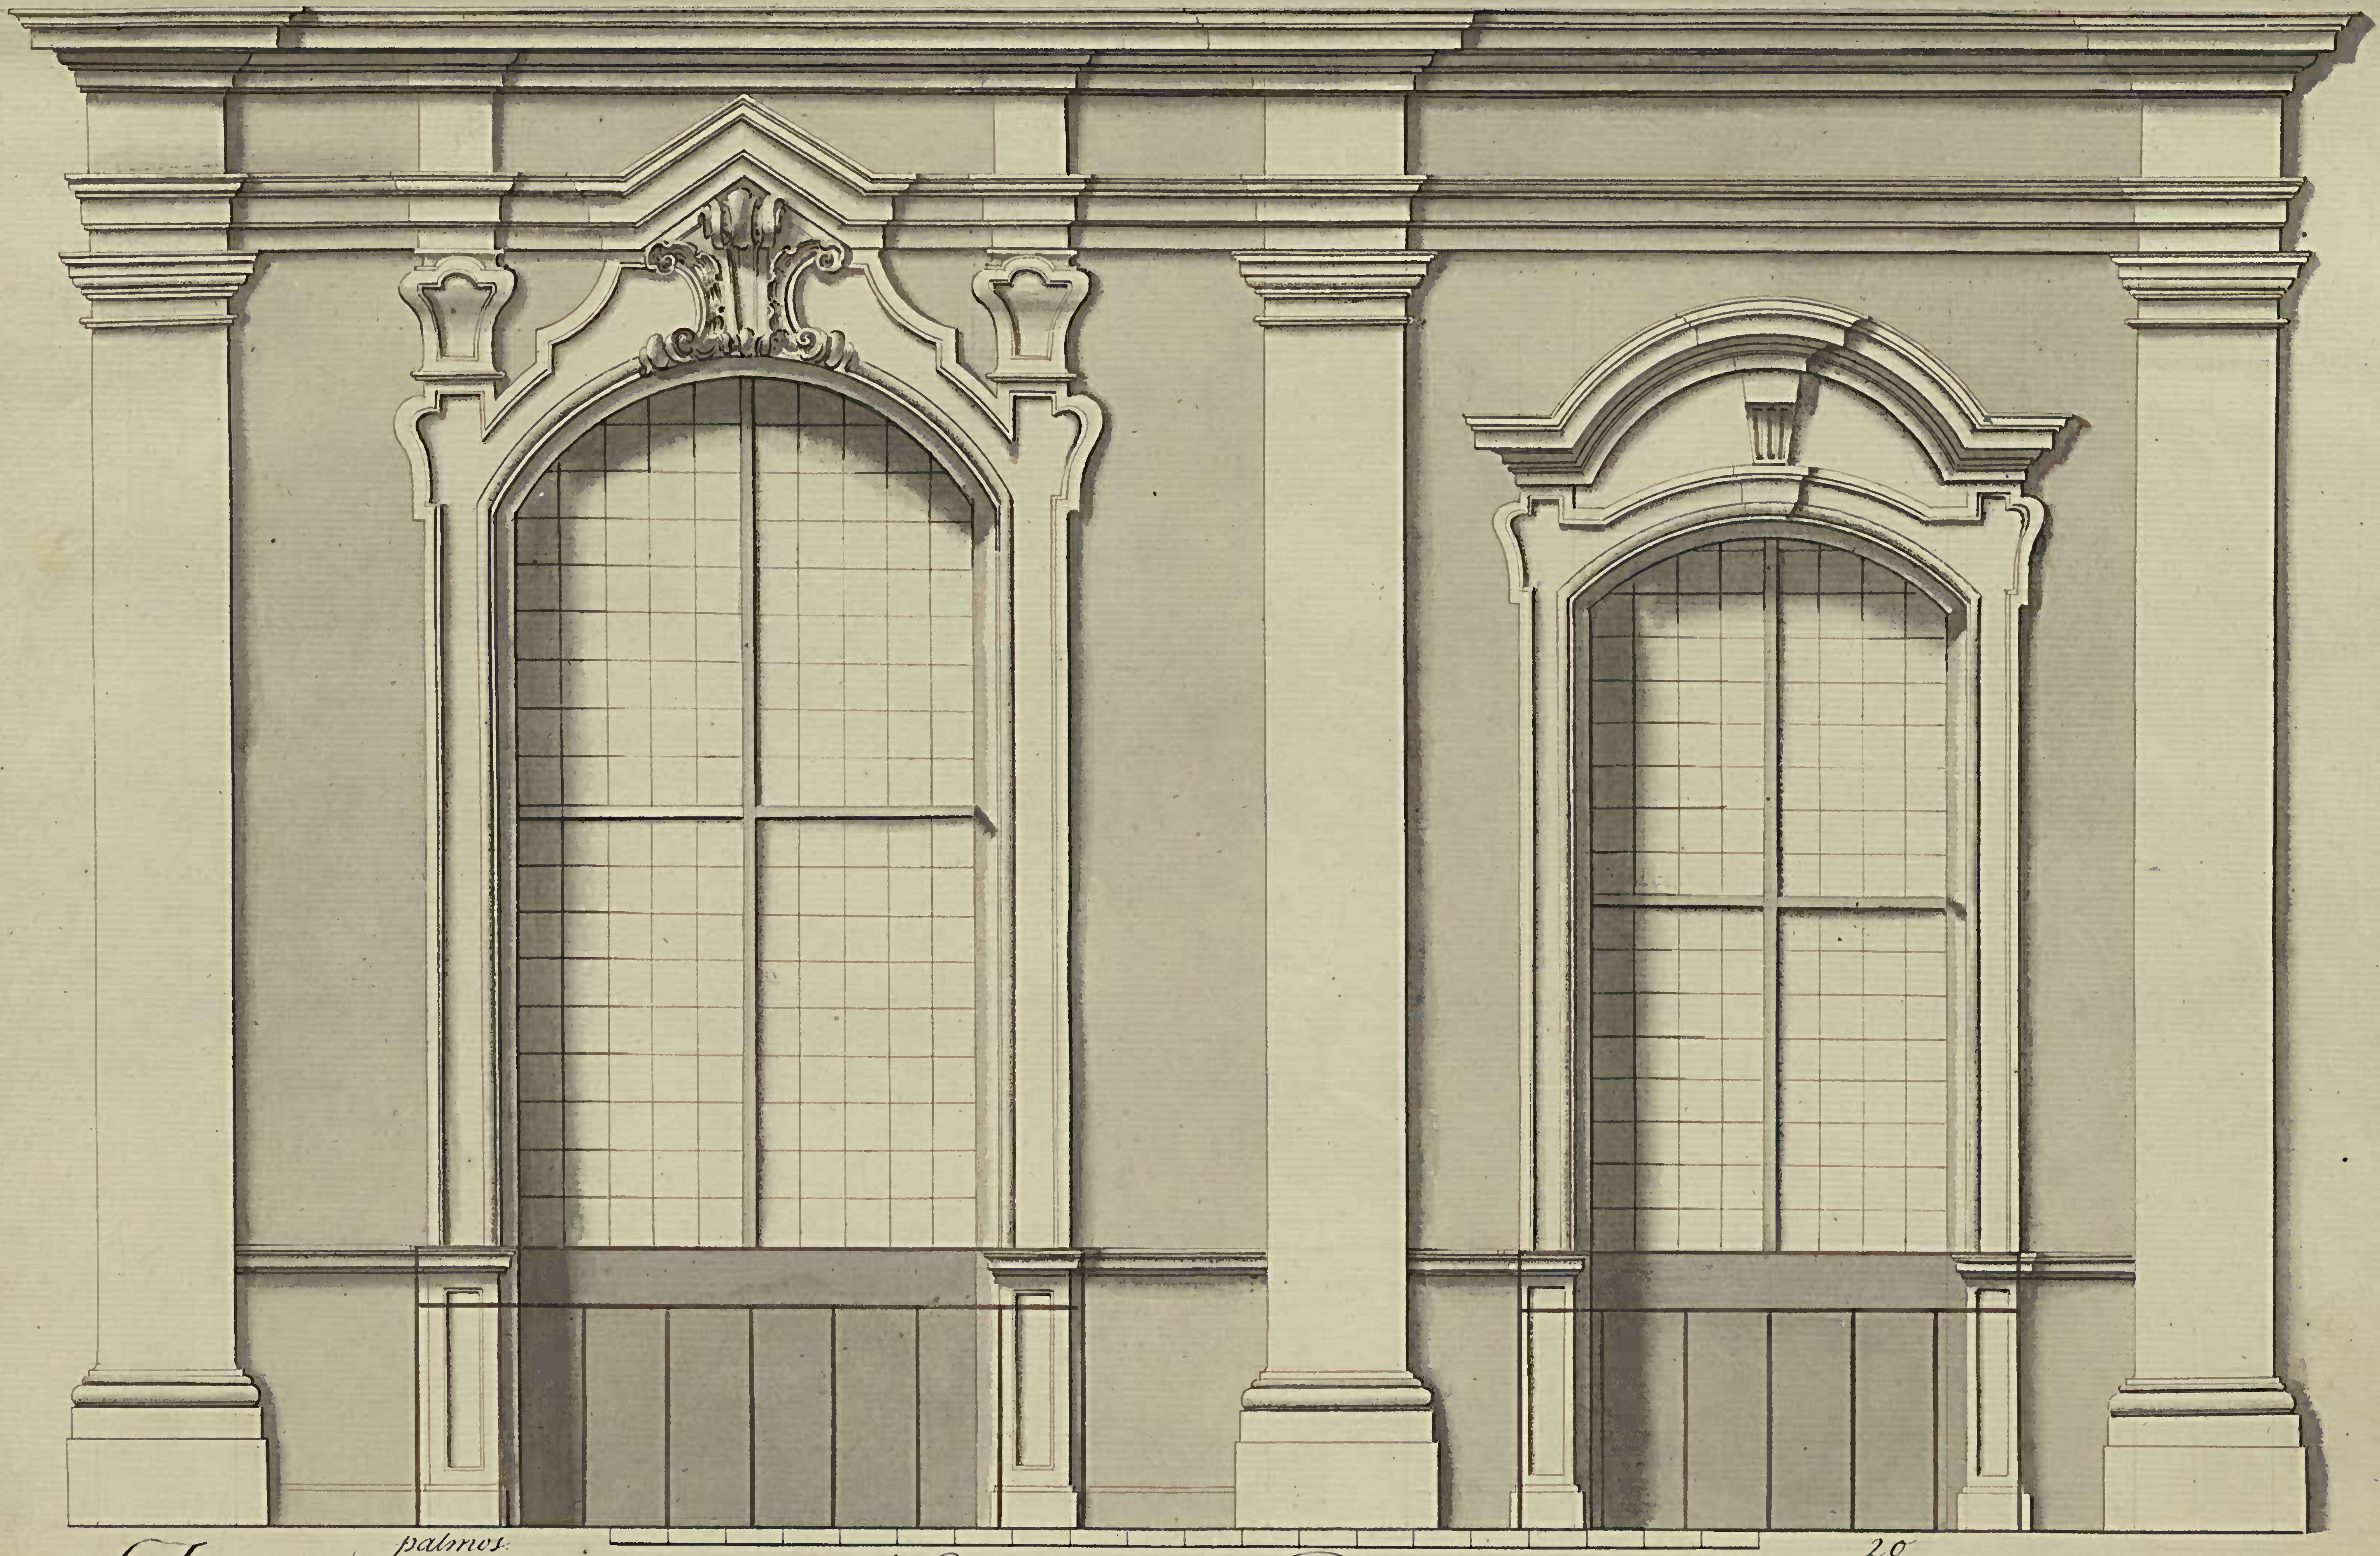

Janellas pertencentes á frontaria do Palacio na parte superior

Antonio José Landi

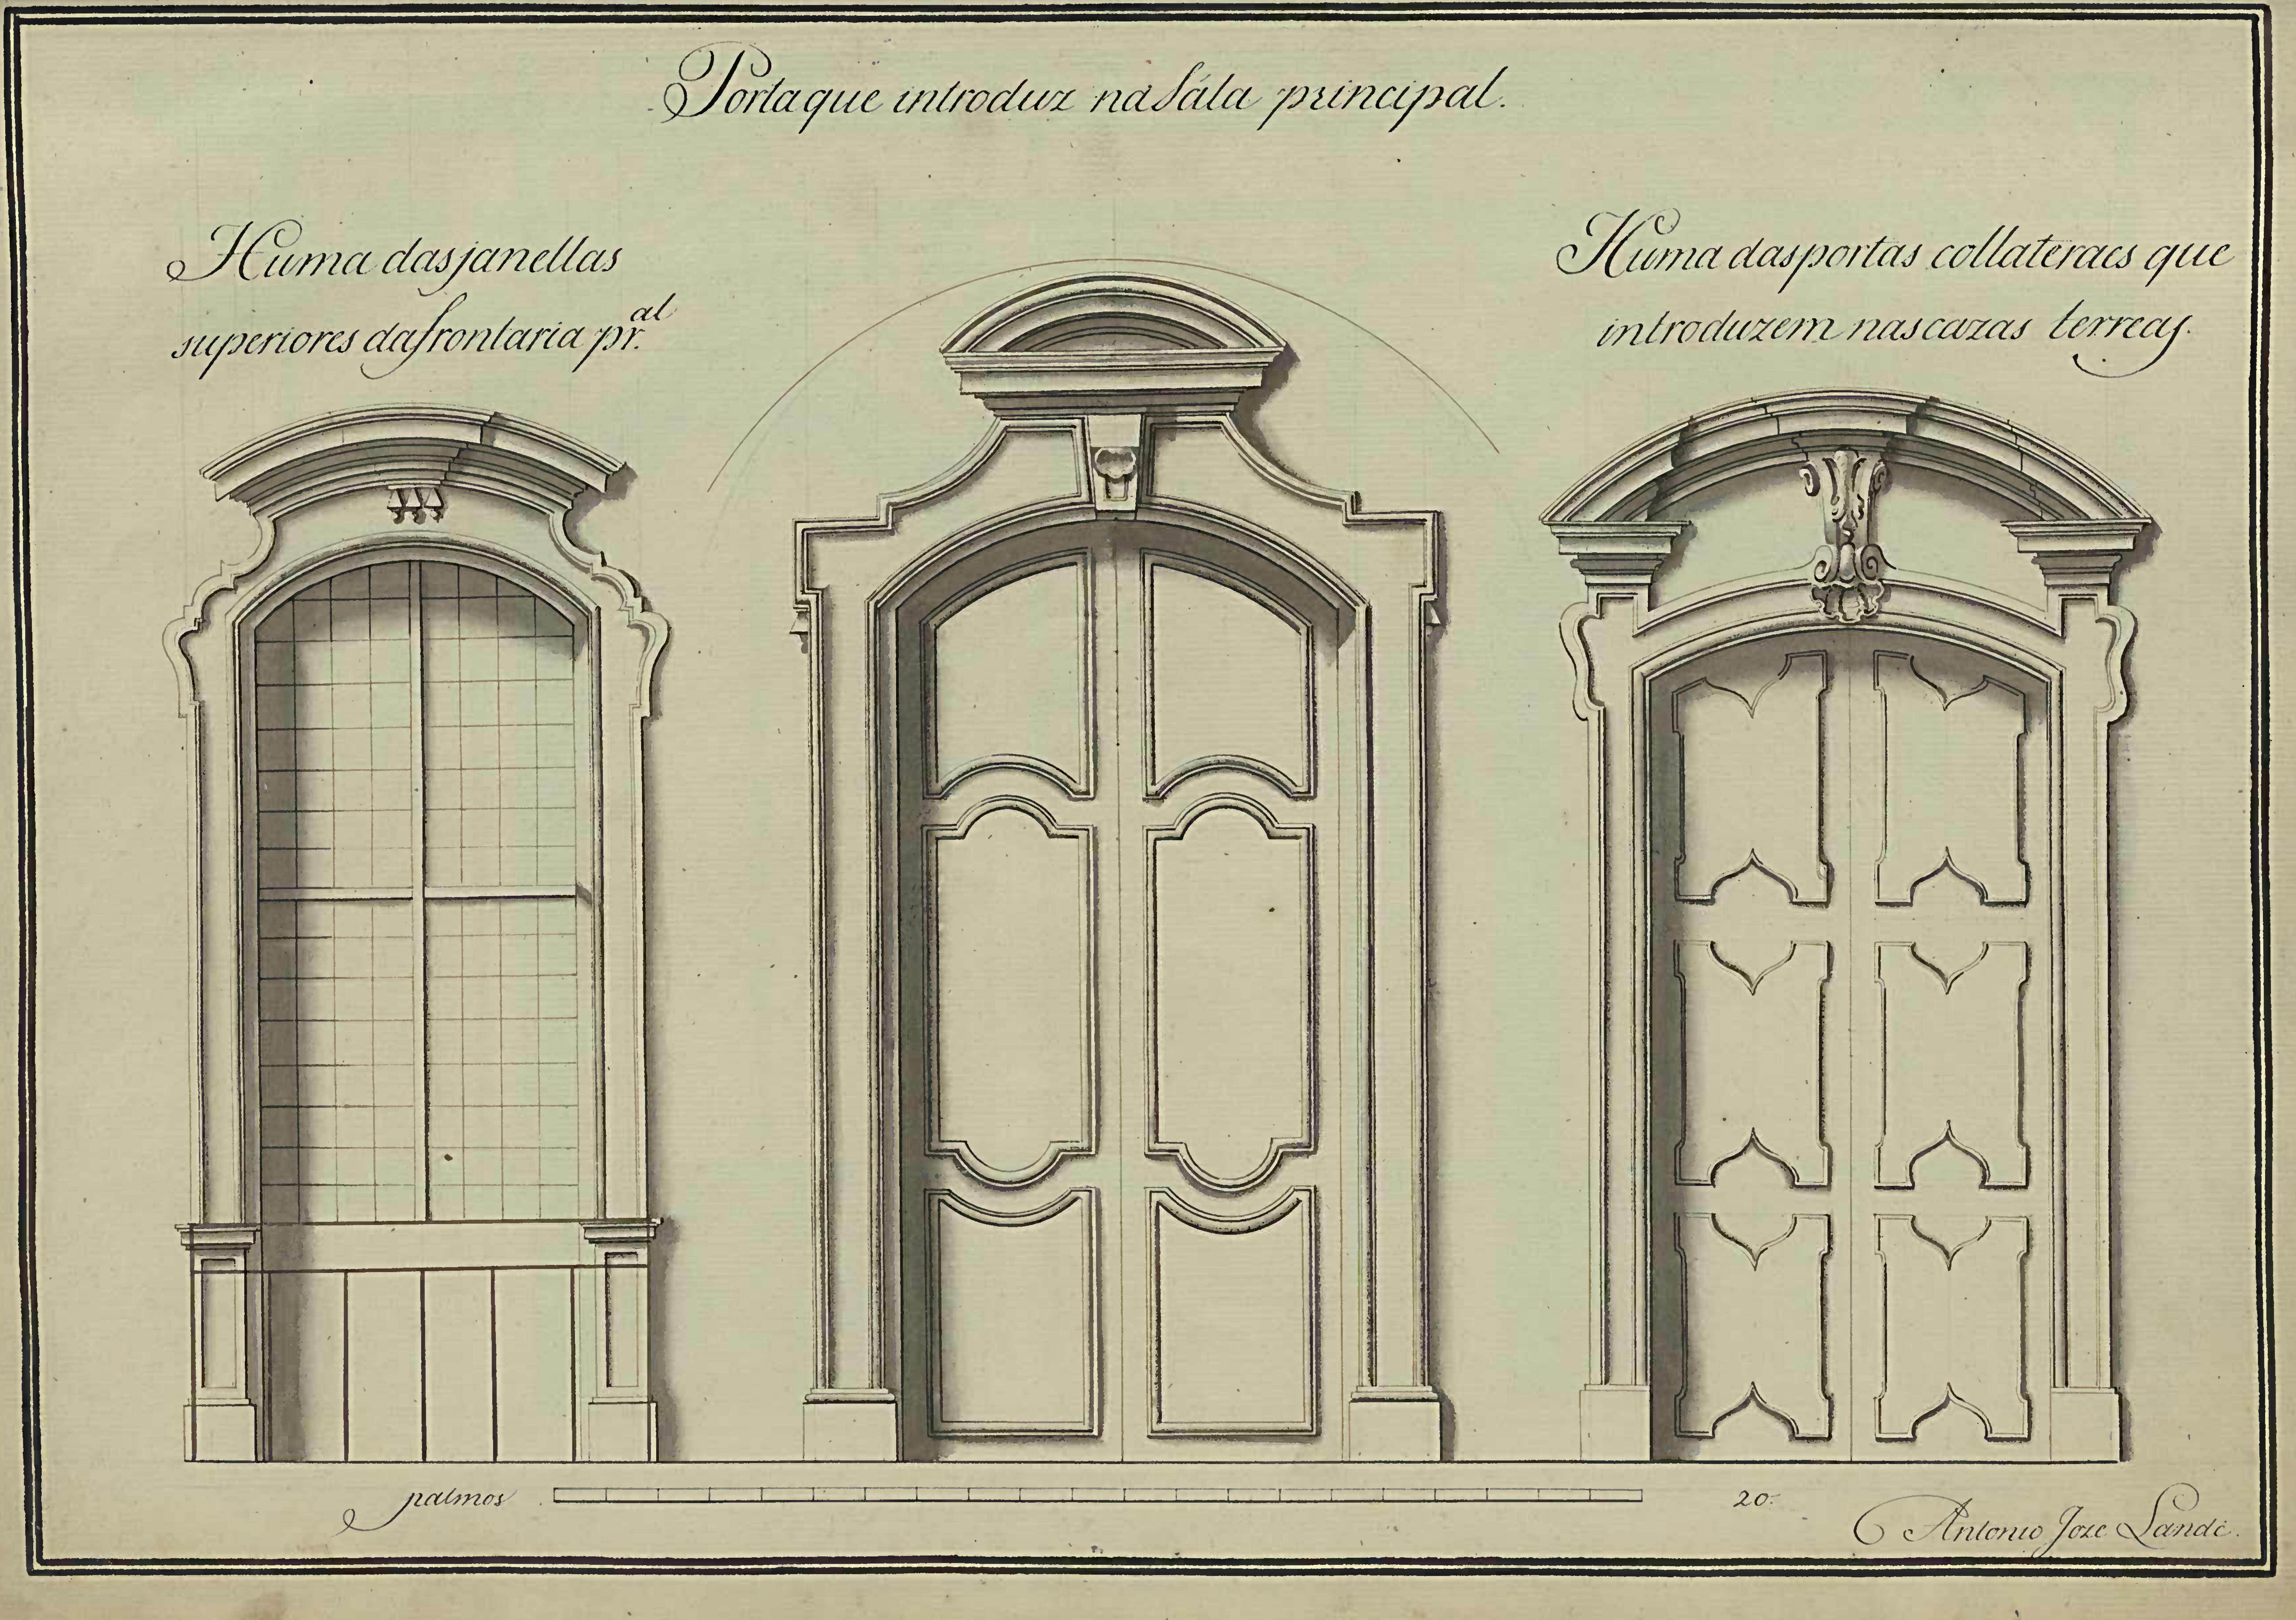
Porta que introduz na Sála principal.
Huma das janellas superiores da frontaria pr.al
Huma das portas collateraes que introduzem nas cazas terreas.
palmos
20.
Antonio Joze Landi.

Planta terrea do Hospital Real

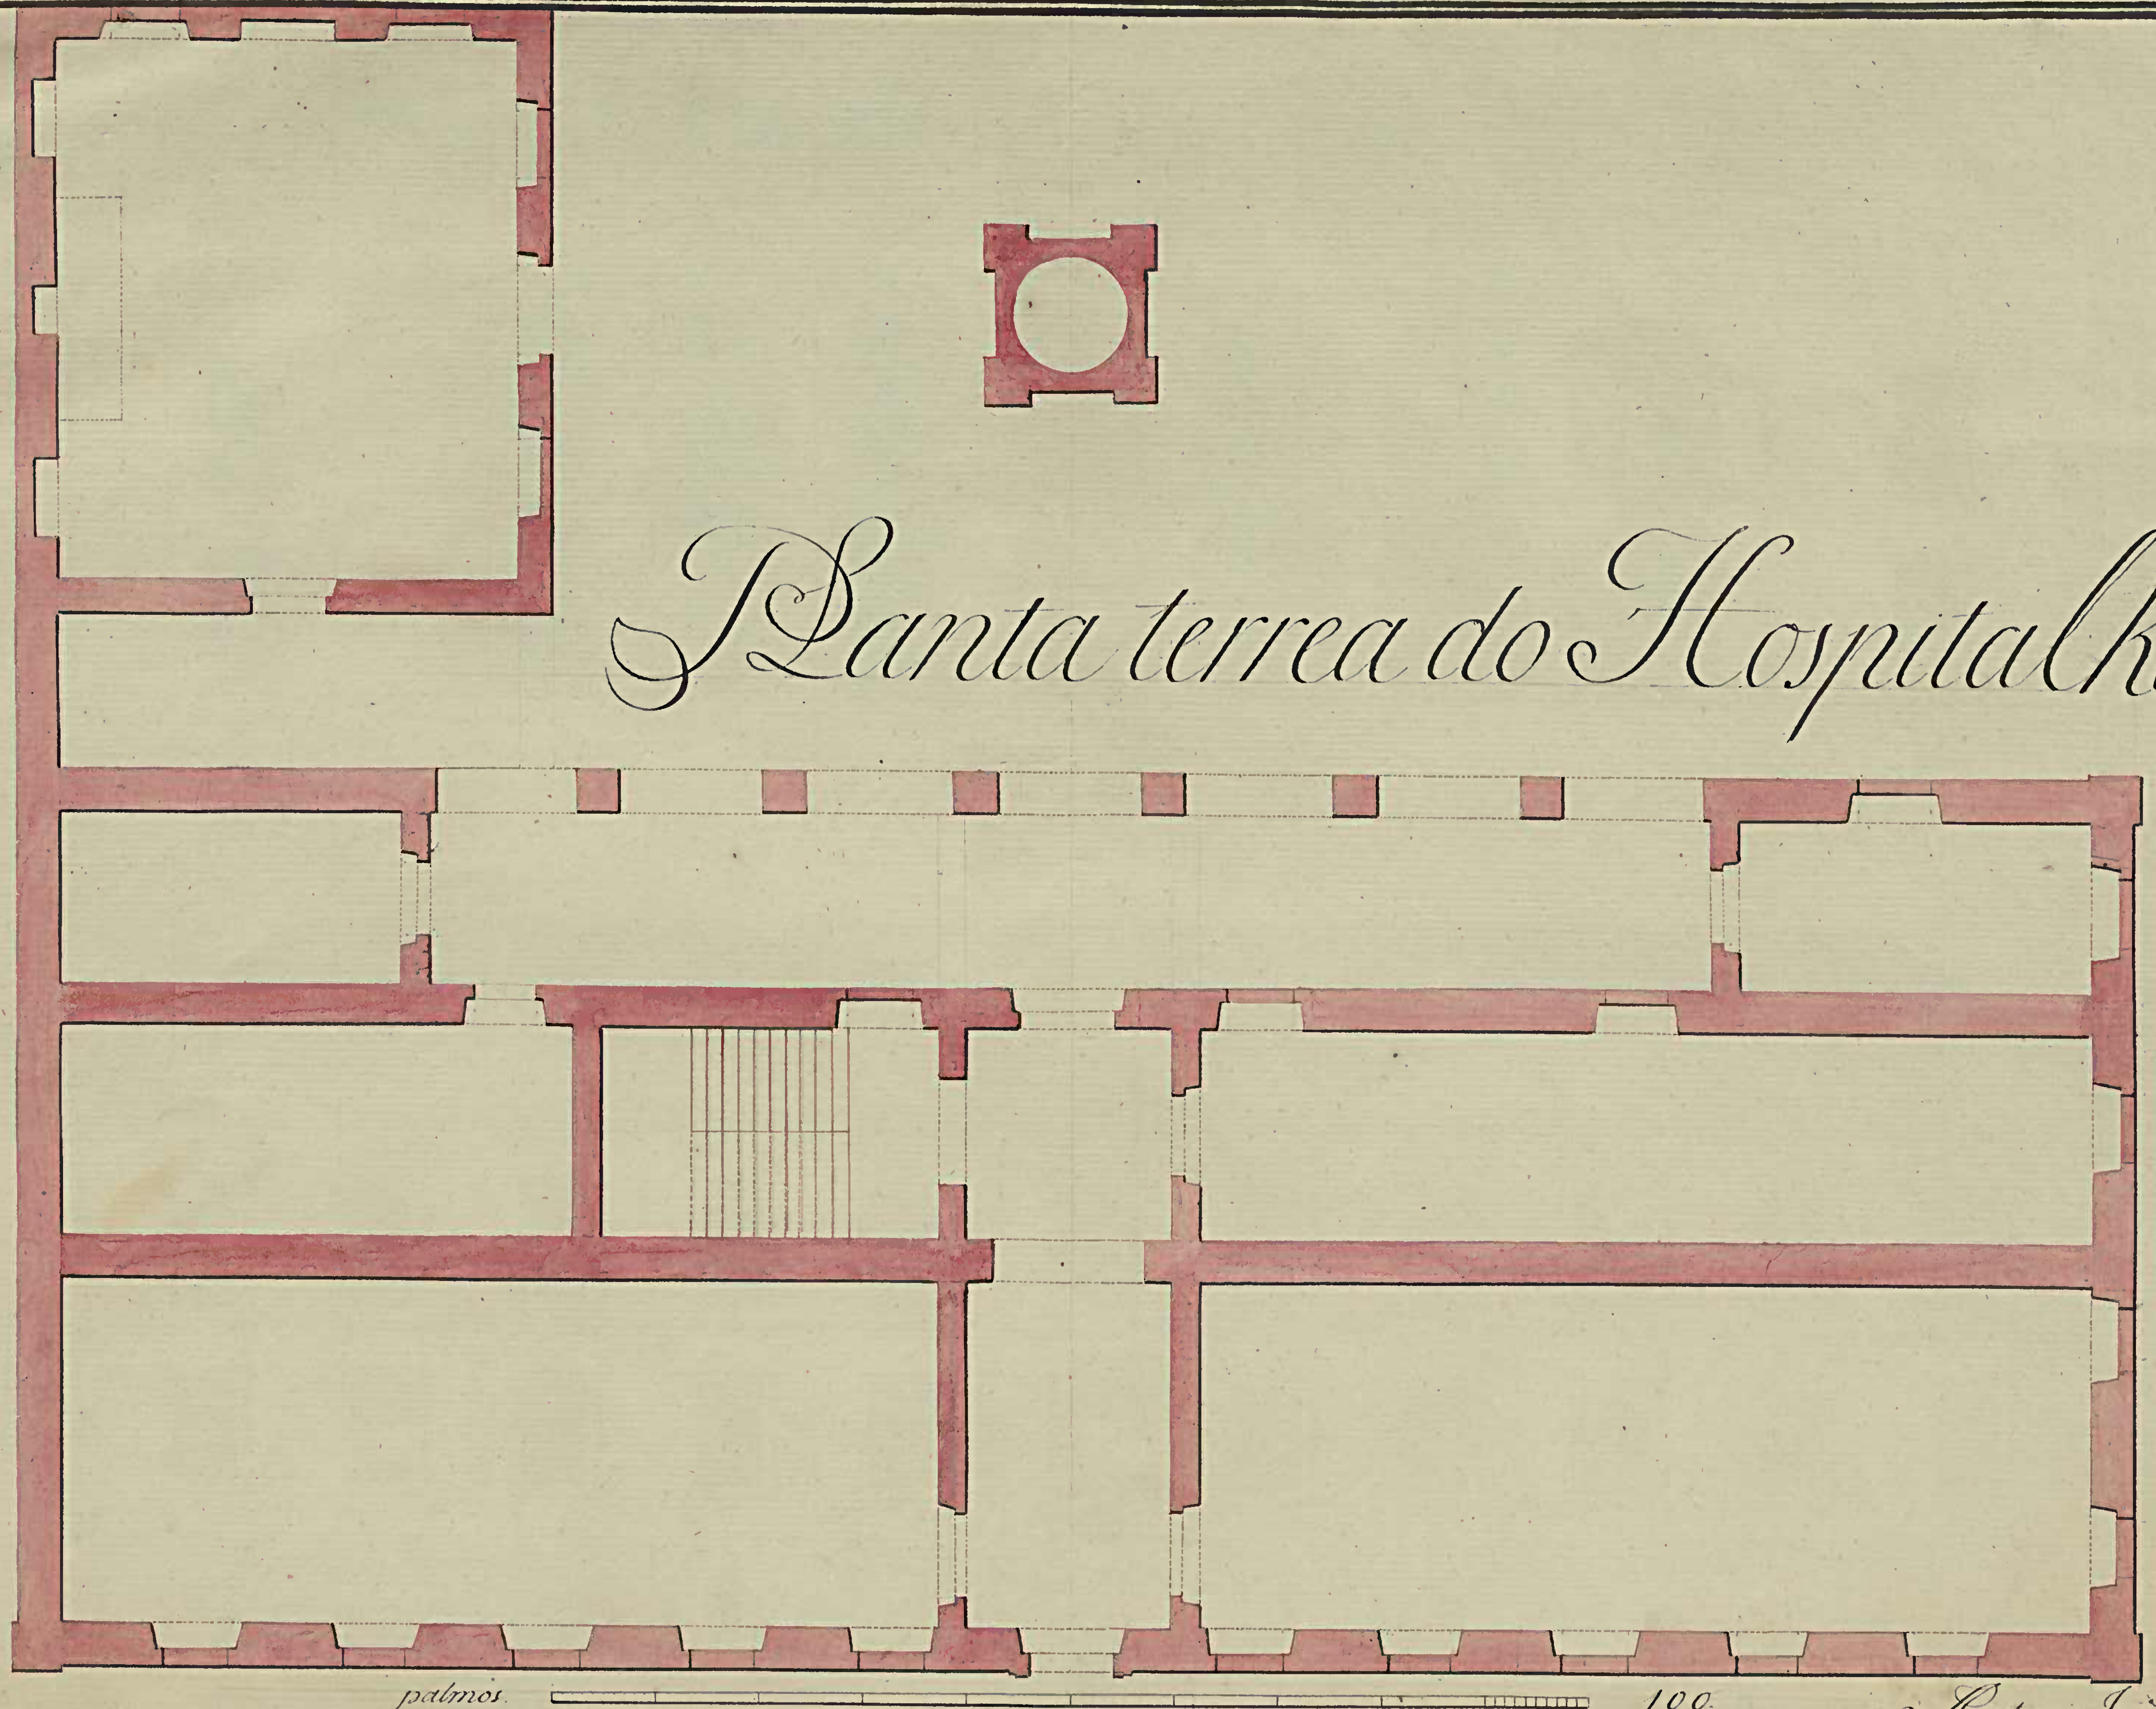

Antonio Jozé Landi

Frontaria interior do Hospital Real.

Frontaria exterior do Hospital Real

Antonio José Landi

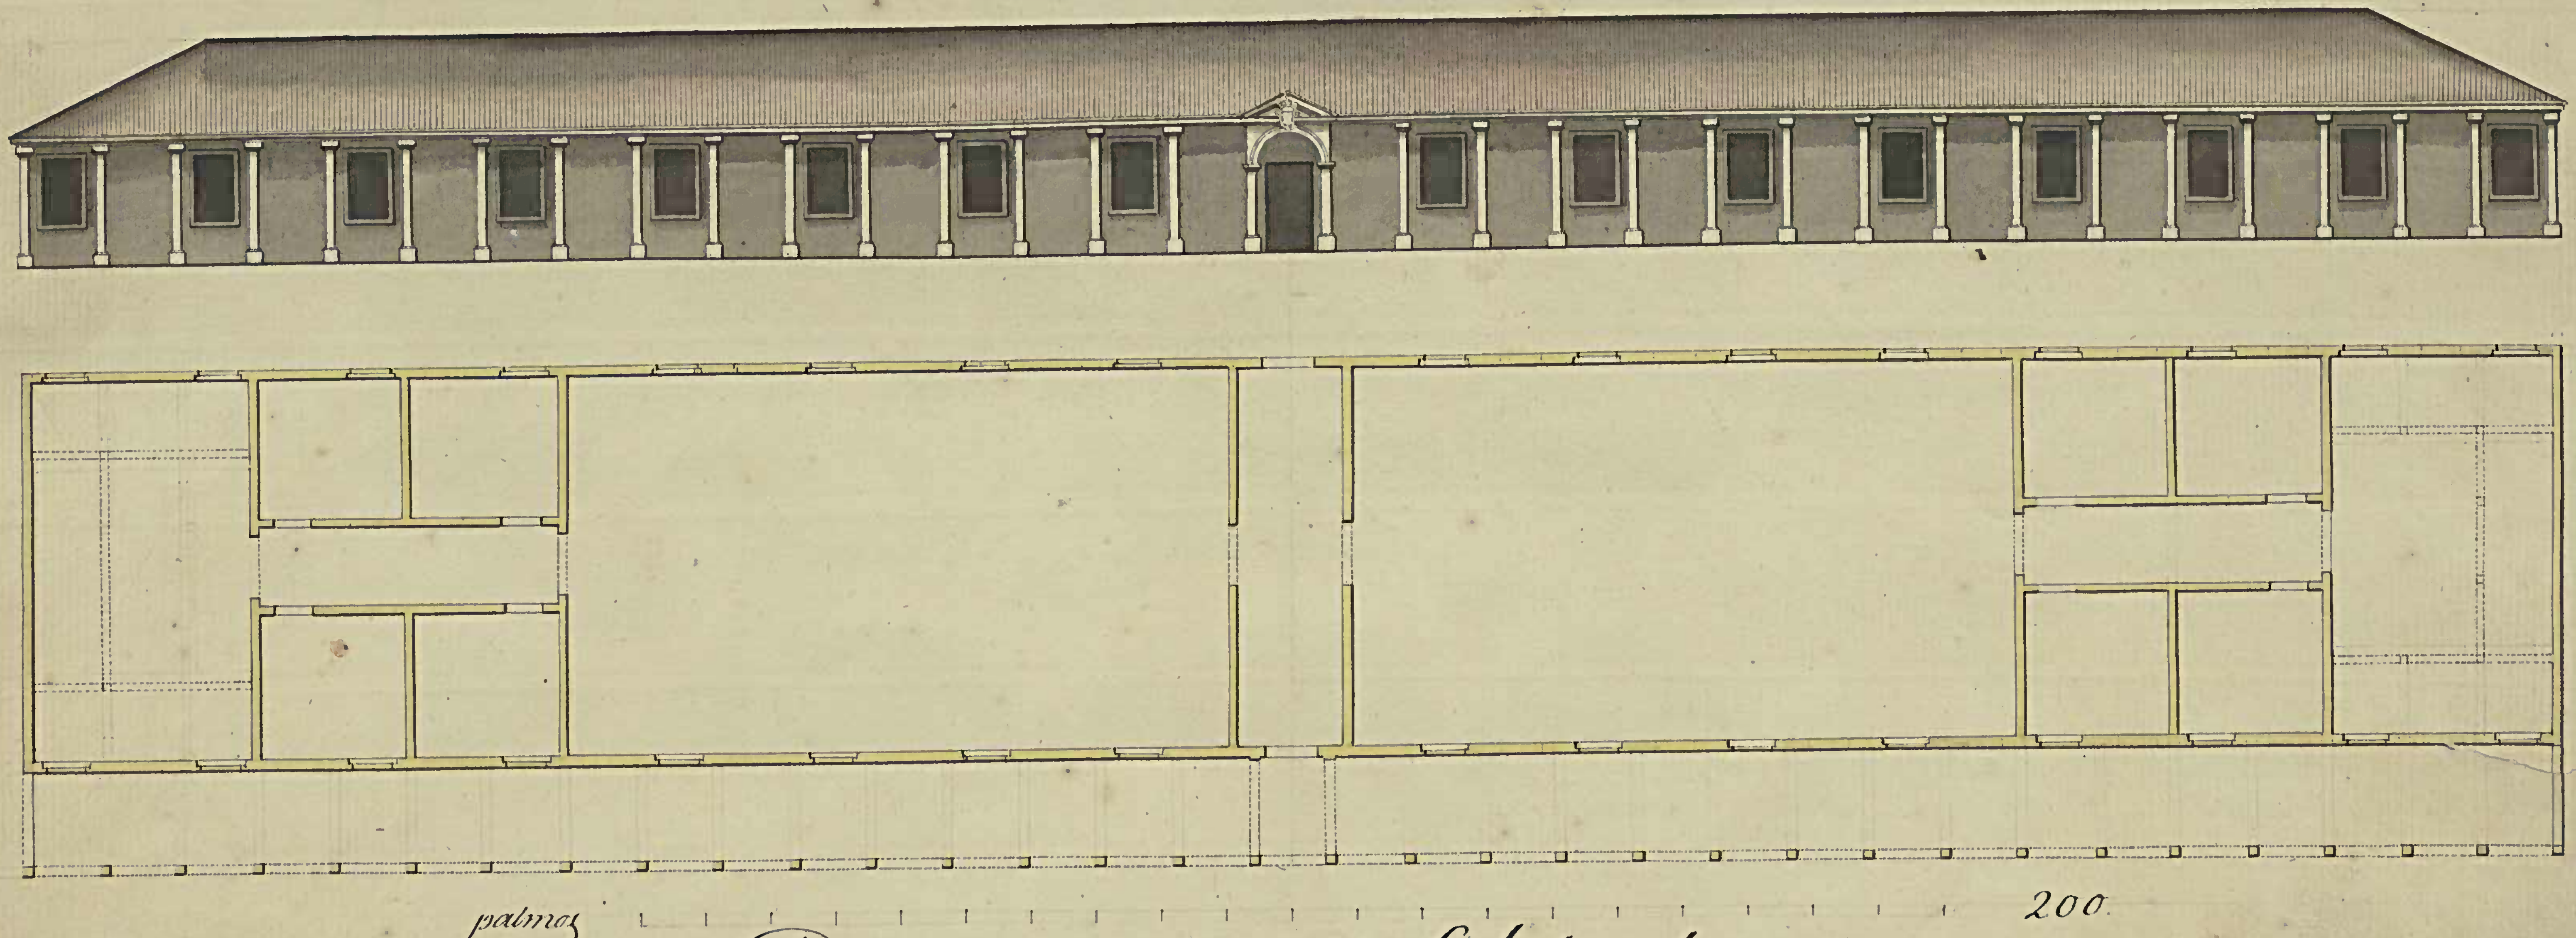

Guarteis dos Soldados
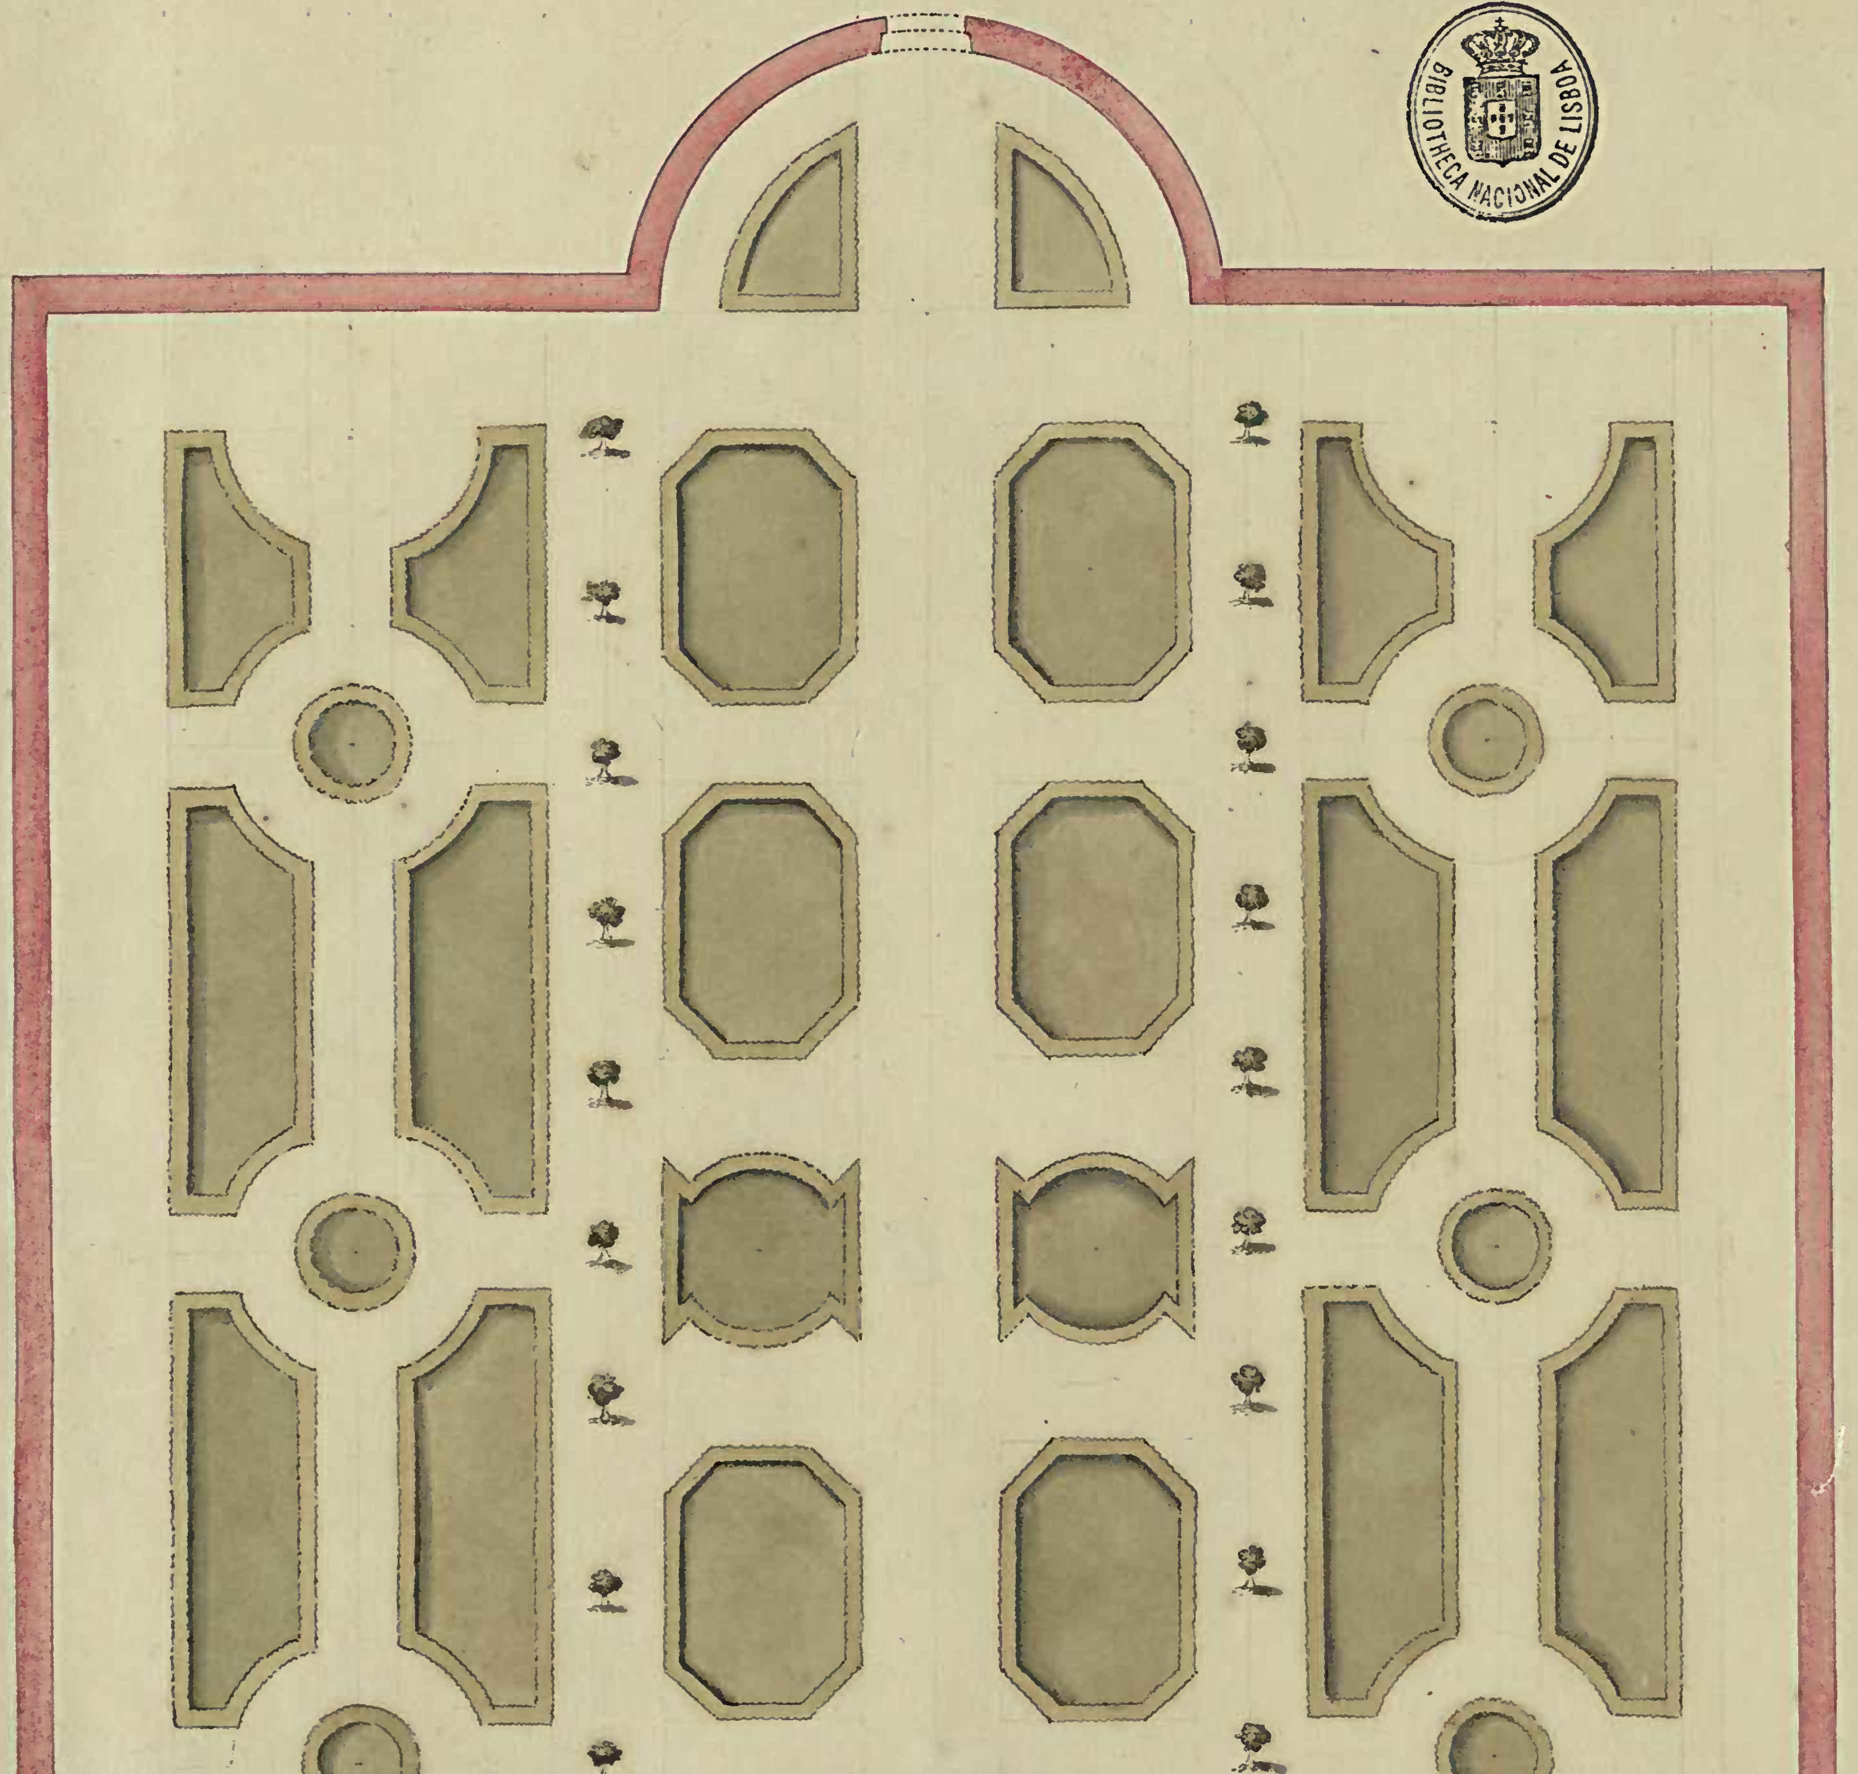
BIBLIOTHECA NACIONAL DE LISBOA